


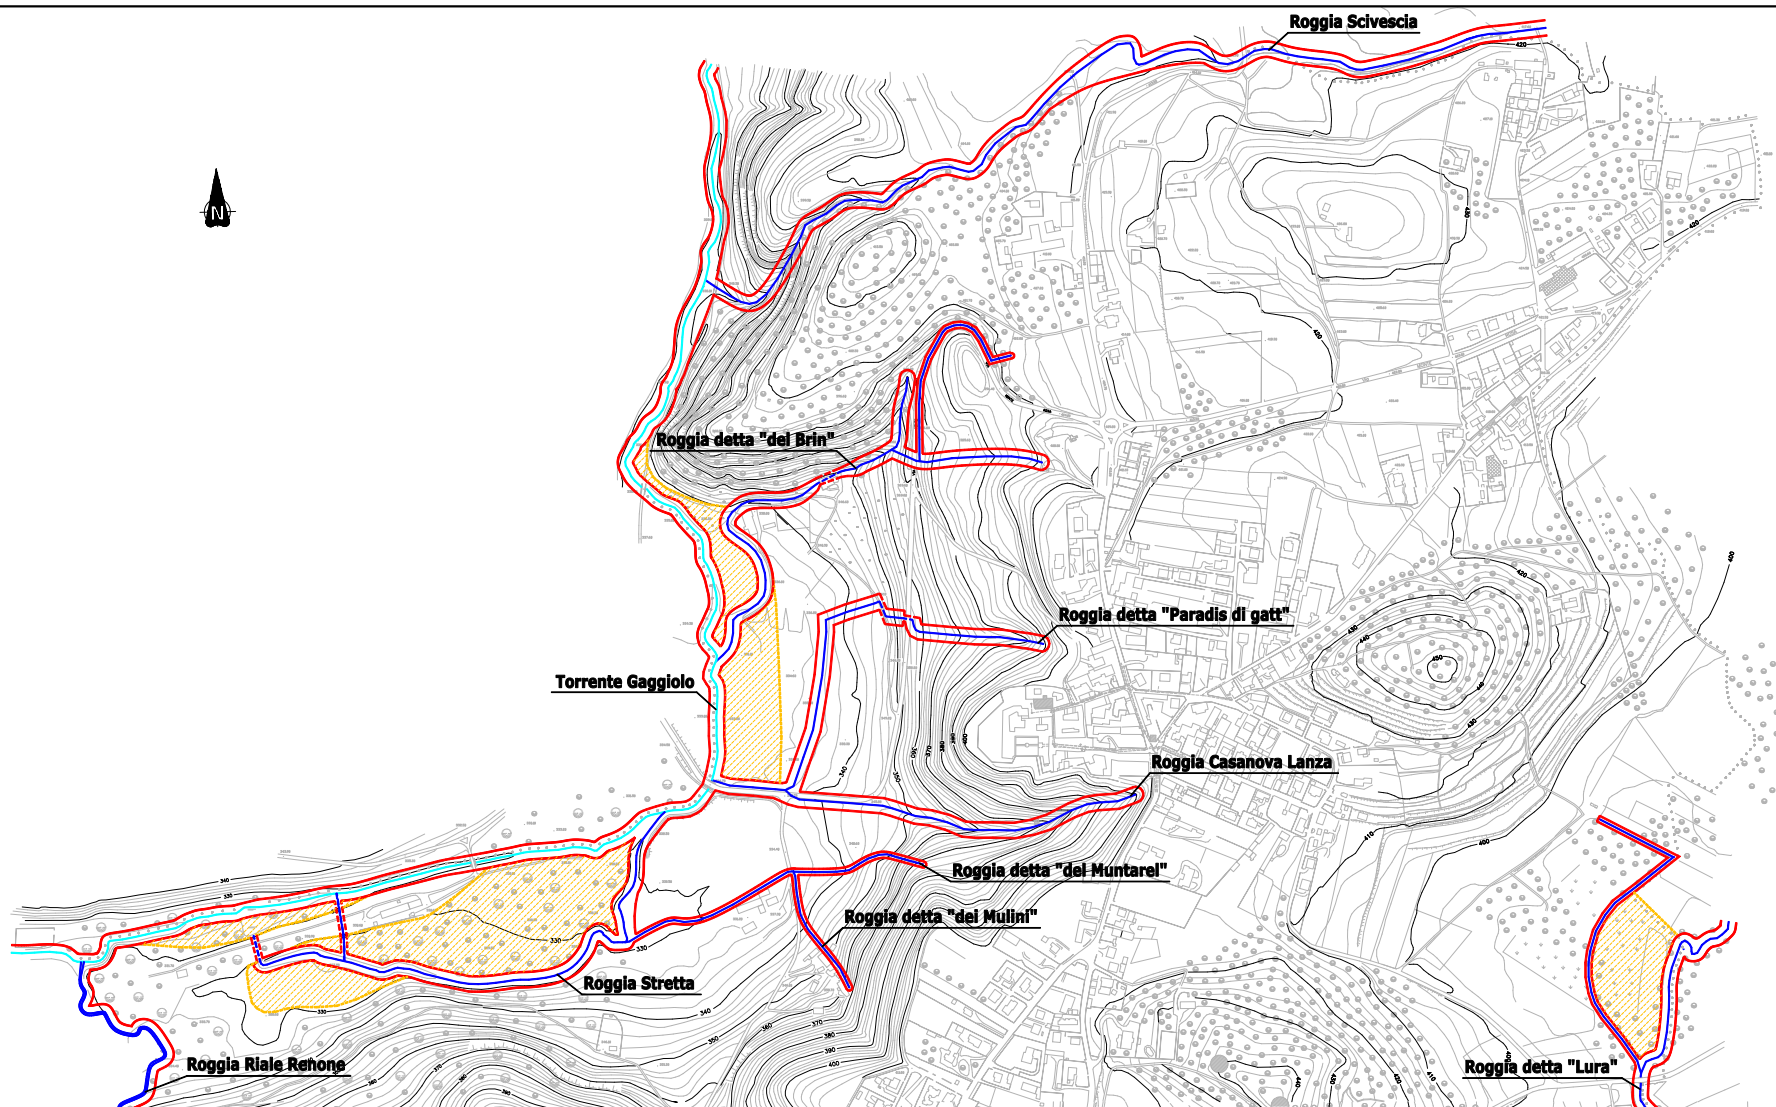

- LEGENDA**
- Corso d'acqua appartenente al reticolo idrico principale
 - Corso d'acqua appartenente al reticolo idrico minore
 - Andamento dei tratti tombati
 - Pianca di rispetto 1**
Comprende uno o più dei seguenti elementi:
 - area di destra pertinenza fiviale, individuata con criterio geomorfologico, da mantenere a disposizione per consentire l'accesso durante interventi di manutenzione del corso d'acqua e per la realizzazione di interventi di difesa idraulica;
 - area non idoneamente protetta da interventi di difesa idraulica e per questo soggetta a fenomeni di erosione sponale o frangenti
 - Pianca di rispetto 2**
Comprende uno o più dei seguenti elementi:
 - area adiacente all'acqua in occasione di eventi alluvionali particolarmente intensi;
 - area inondabili, o potenzialmente inondabili in occasione di eventi meteorologici eccezionali, individuate in base a criteri geomorfologici

COMUNE DI VALMOREA
Provincia di Como

**ATTIVITA' PROPEDEUTICHE PER L'ESPLETAMENTO
DELLE FUNZIONI DELEGATE
AI SENSI DEL D.G.R. 25 GENNAIO 2002 N. VII/7868**

OGGETTO
Individuazione del reticolo minore e fase di rispetto dei corsi d'acqua

Gen. Prof. Stefano Via Mattei, 38 22079 Villa Guardia (Como) 031. 791	Gen. Civili Giovanni Via Mattei, 38 22079 Villa Guardia (Como) 031. 791	FAVOLA 1/2	SCALA 1:2.000
DATA Maggio 2003		FIR Tombati Argo	