


Roggia detta "del Muntarel"

Roggia detta "dei Mulini"

Roggia Stretta

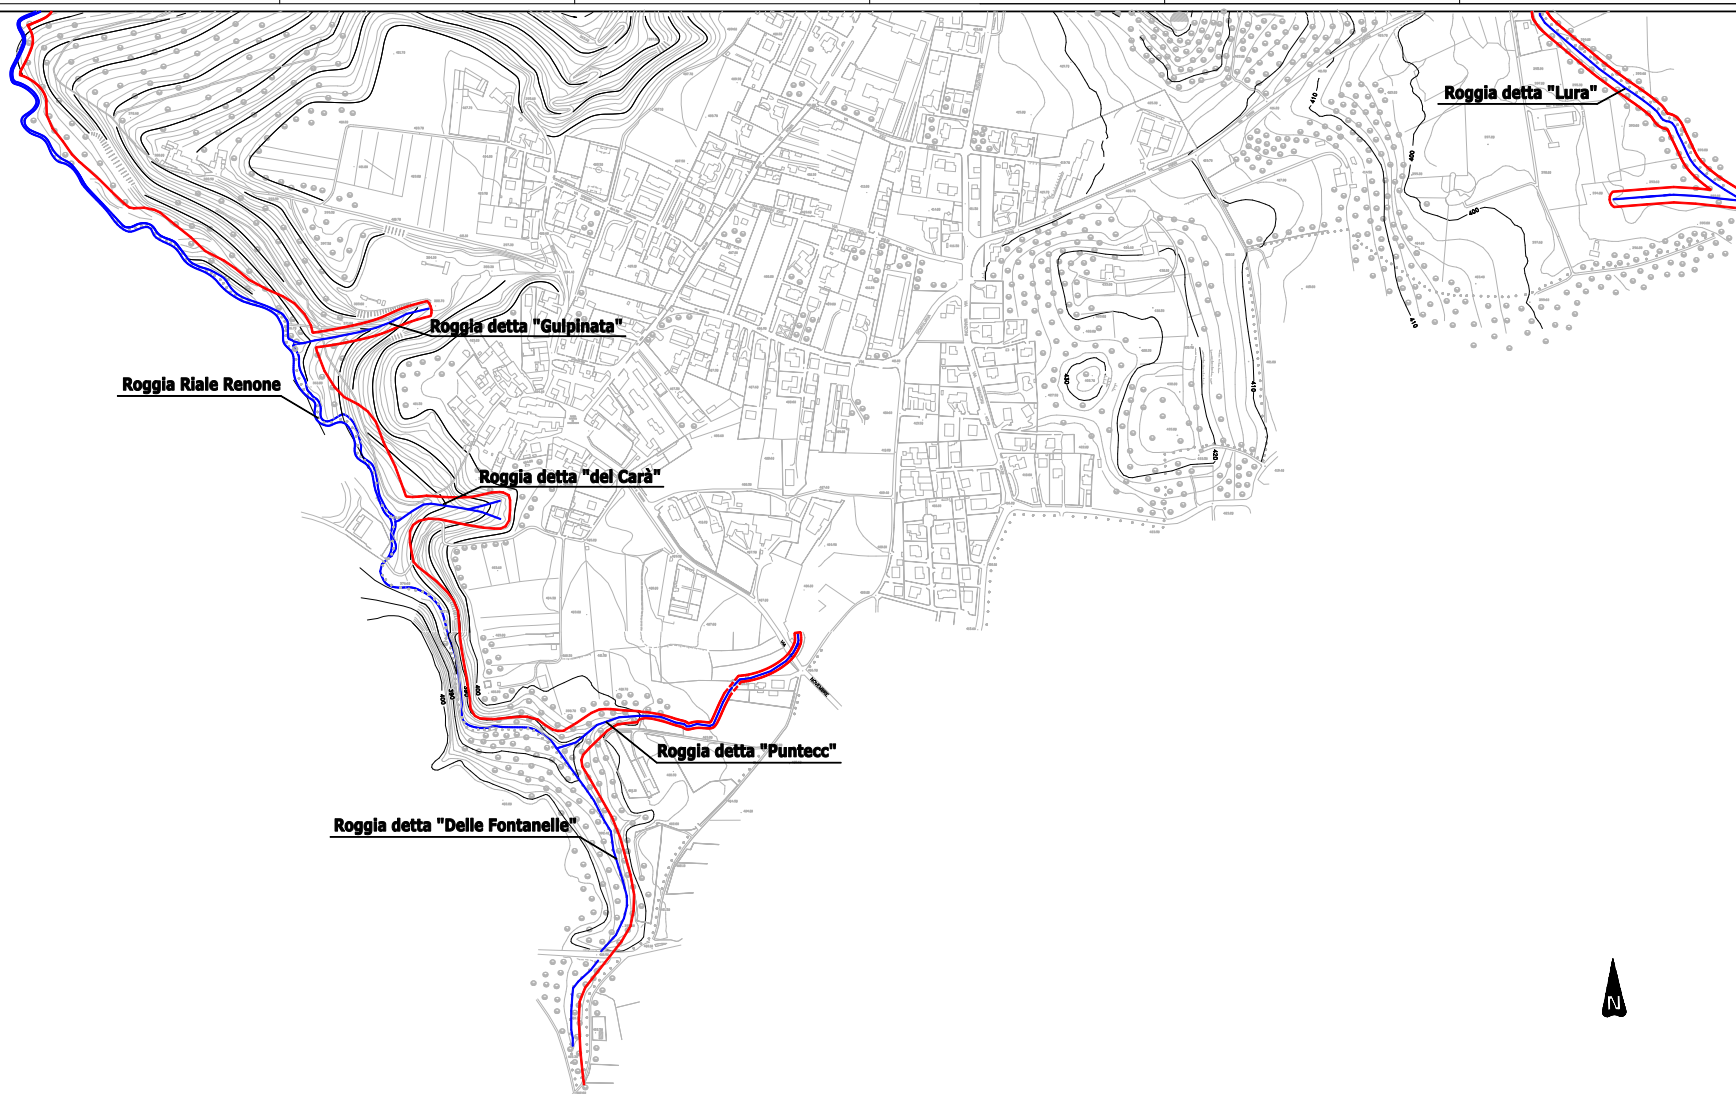

- LEGENDA**
- Corso d'acqua appartenente al reticolo idrico principale
 - Corso d'acqua appartenente al reticolo idrico minore
 - Andamento dei tratti tombati
 - Pianca di rispetto 1**
Comprende uno o più dei seguenti elementi:
 - area di destra pertinenza fluviale, individuata con criterio geomorfologico, da mantenere a disposizione per consentire l'accesso durante interventi di manutenzione del corso d'acqua e per la realizzazione di interventi di difesa idraulica;
 - area non idoneamente protetta da interventi di difesa idraulica e per questo soggetta a fenomeni di erosione sponale o frantumati
 - Pianca di rispetto 2**
Comprende uno o più dei seguenti elementi:
 - area direttamente adiacente in occasione di eventi alluvionali particolarmente intensi;
 - area inondabili, o potenzialmente inondabili in occasione di eventi meteorici eccezionali, identificate in base a criteri geomorfologici

COMUNE DI VALMOREA
Provincia di Como

ATTIVITA' PROPEDEUTICHE PER L'ESPLETAMENTO
DELLE FUNZIONI DELEGATE
AI SENSI DEL D.G.R. 25 GENNAIO 2002 N. VII/7868

OGGETTO
Individuazione del reticolo minore e fianco di rispetto dei corsi d'acqua

Gen. Prof. Stefano Via Mattei Cossiga, 38 22079 Villa Guardia (Como) 0331.754	Gen. Civ.lli Giovanni Via Mattei Cossiga, 39 22079 Villa Guardia (Como) 0331.755	FATTORE 2/2	SCALA 1:2.000
		DATA Maggio 2009	FIRMA Tombati.Ang