


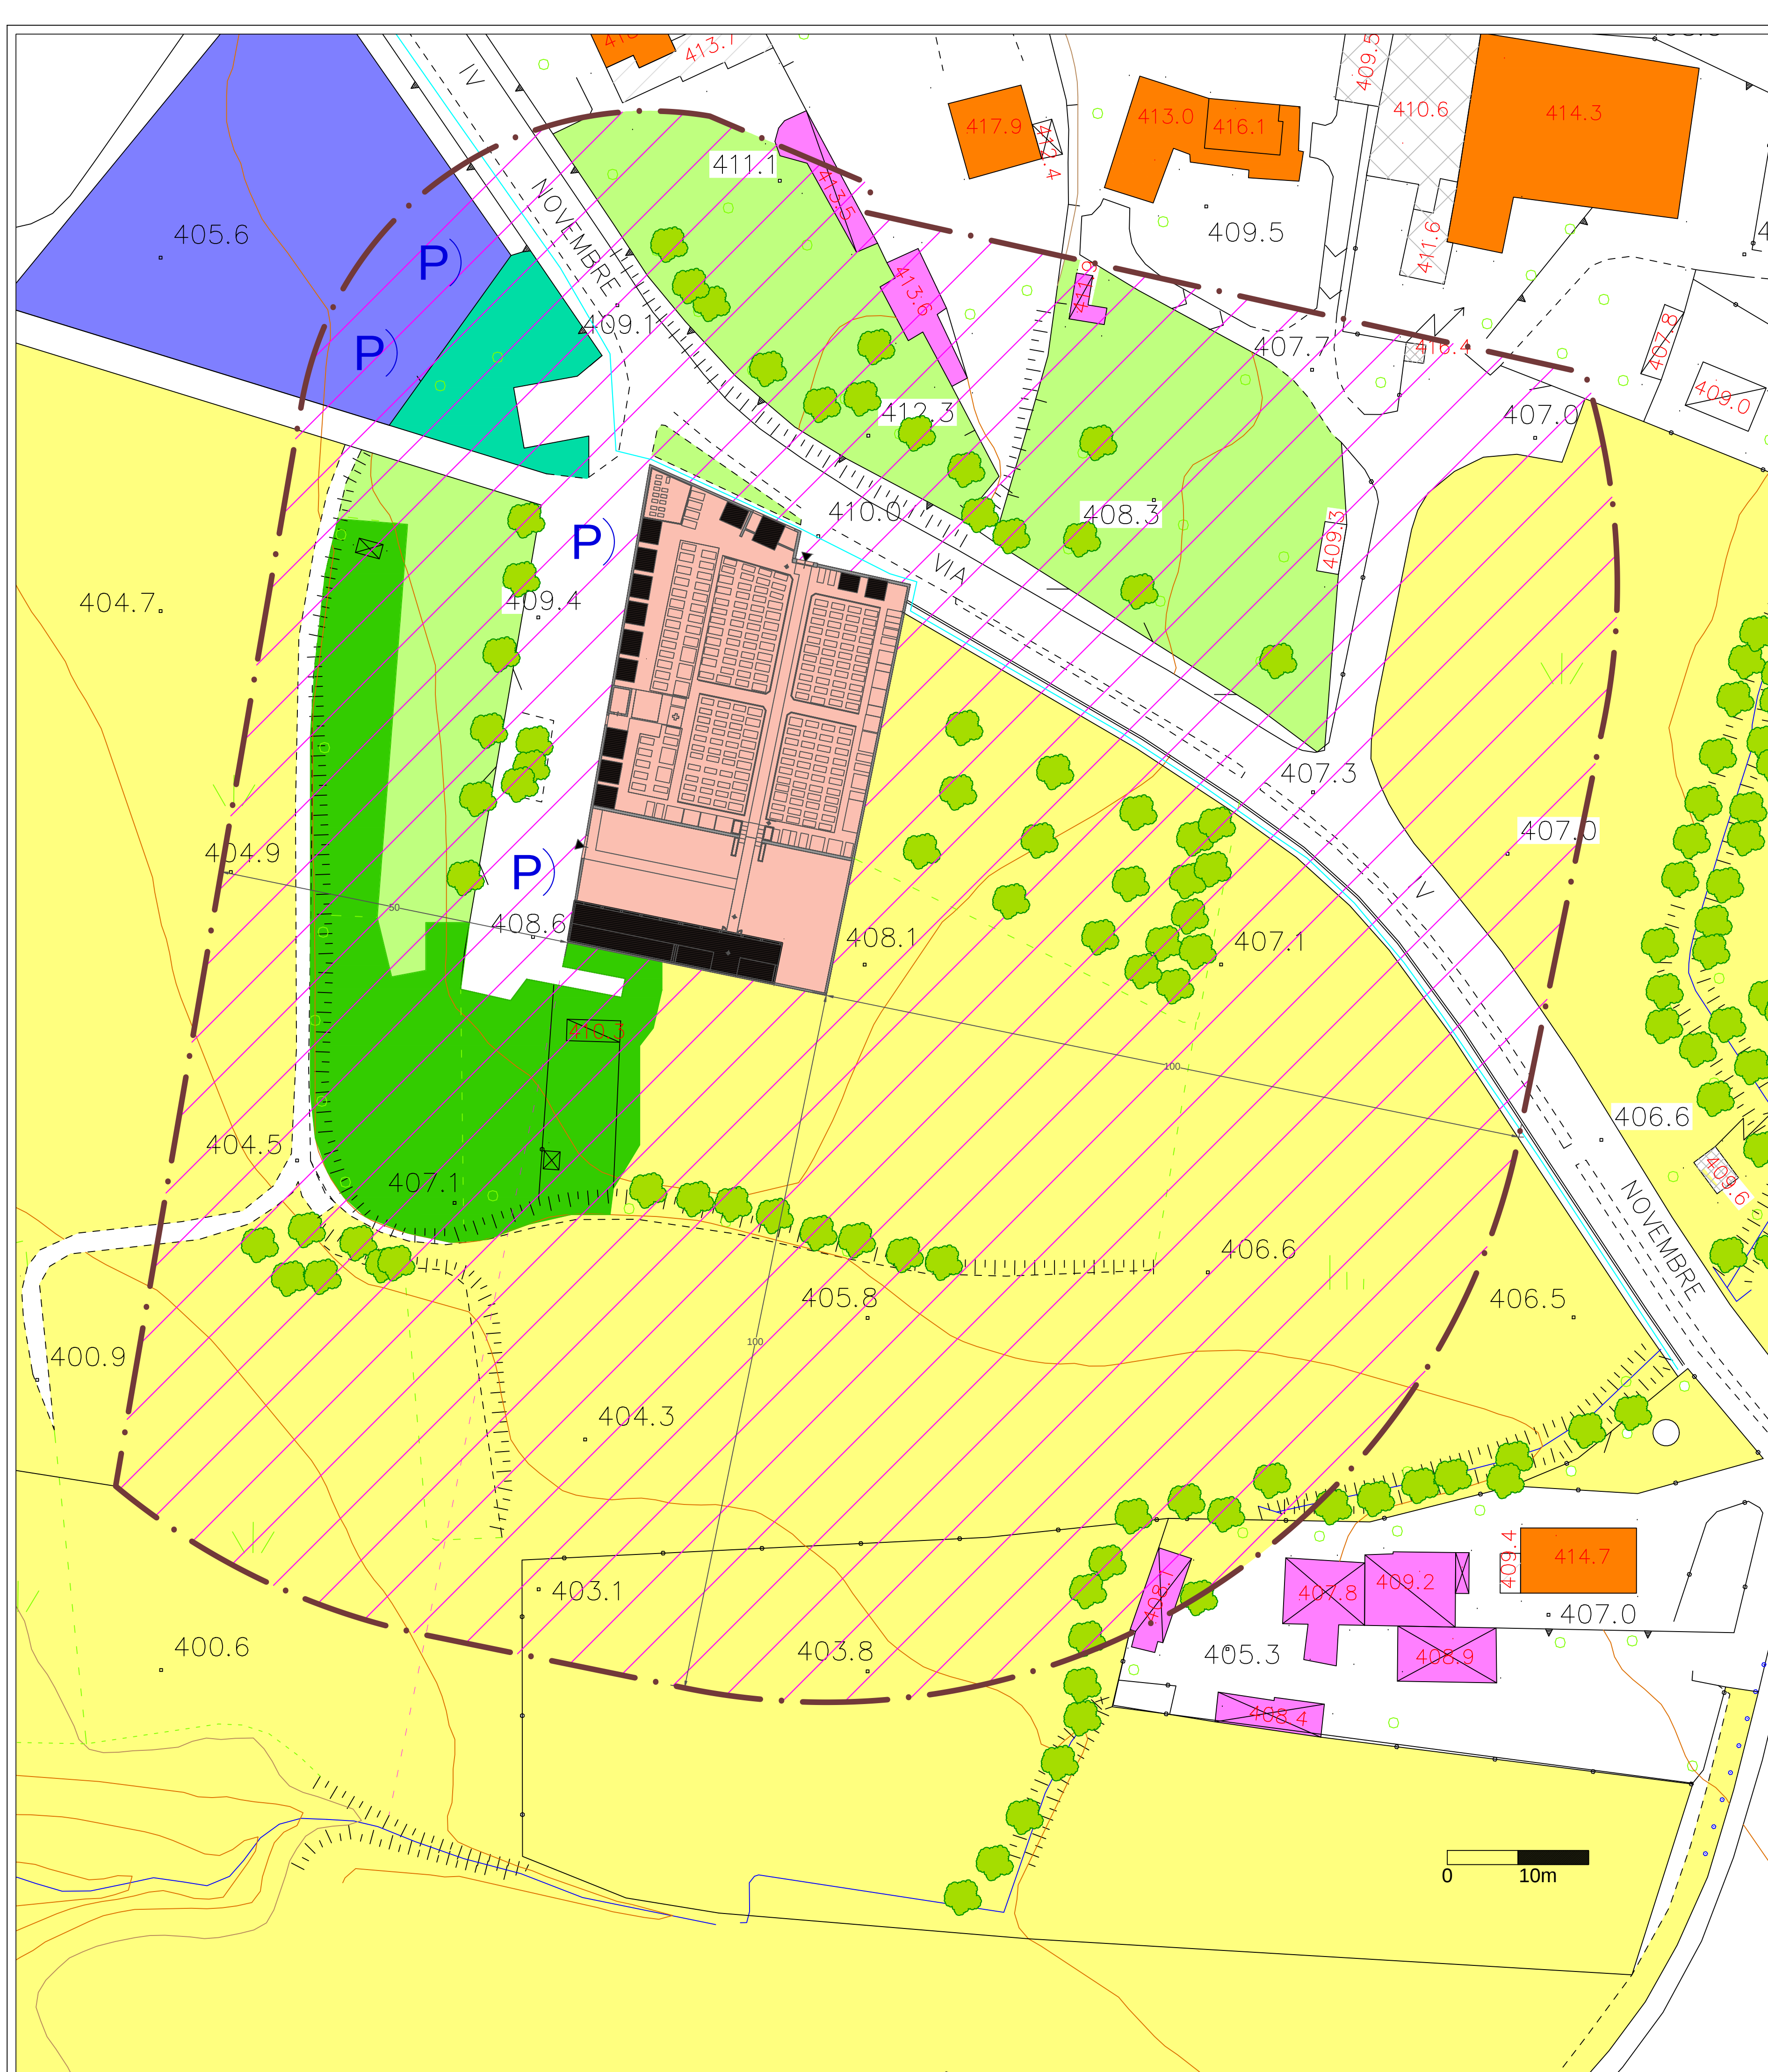

- LEGENDA
- Ambito cimiteriale
 - Fascia di rispetto cimiteriale esistente da PGT
 - Ambito boscato
 - Ambito a prato
 - Ambito agricolo
 - Ambito verde urbano
 - Ambito Commerciale
 - P Parcheggio auto/moto/disabili
 - Edificio Residenziale
 - Edificio Accessorio o Rudere
 - Filari alberati e macchie arboree
 - Percorsi pedonali esistenti



 COMUNE DI VALMOREA Provincia di Como * Frazioni di CAVERSACCIO e CASANOVA		2a
PIANO CIMITERIALE COMUNALE		
TAVOLA 2a Stato di fatto Cimitero CAVERSACCIO Inquadram. Locale		Il Sindaco: Il Segretario:
Adozione con delibera di Consiglio Comunale n°.....del.....		Approvazione ASL del..... prot.....
Approvazione con delibera di Consiglio Comunale n° del		Approvazione ARPA del..... prot.....
Data: Novembre 15	Scala: GRAFICA	Progettista: Arch. Gianfredo Mazzotta Erba (CO) - Via Carlo Porta 8 Iscritto all'ordine APPC di Como Categ. A - n.1519