




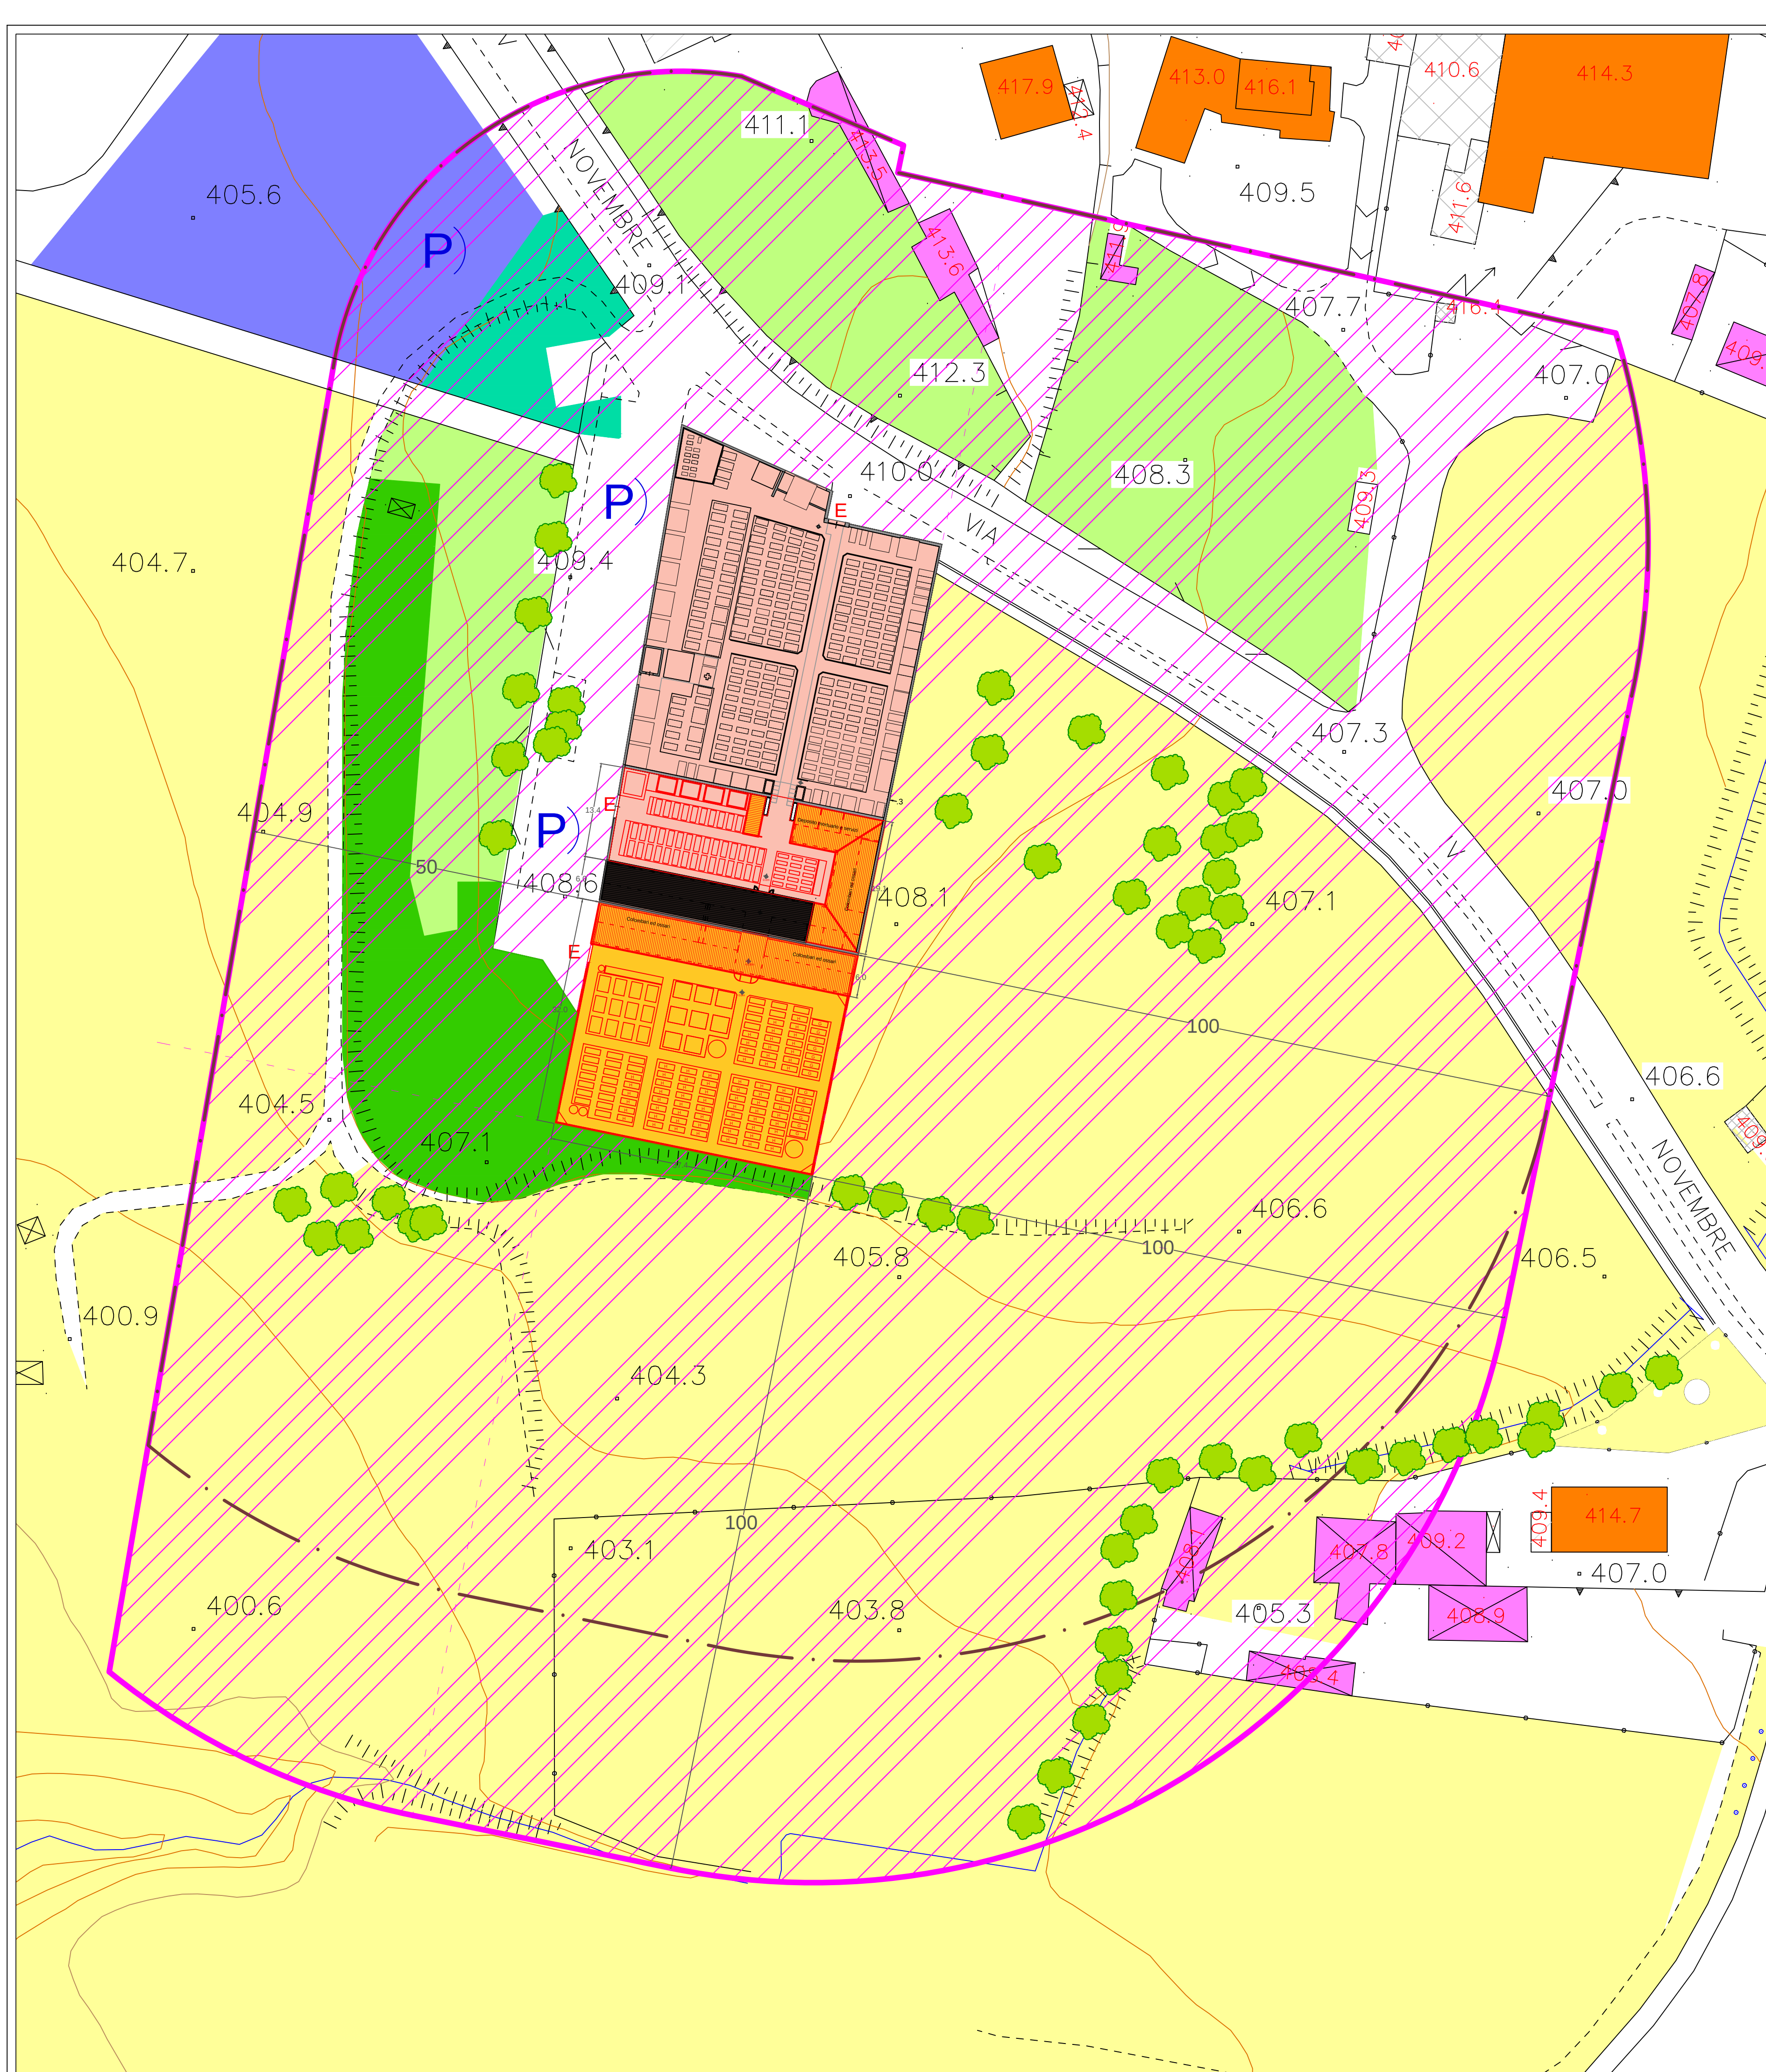

- LEGENDA
- Ambito cimiteriale esistente
 - Nuova Fascia di rispetto cimiteriale da progetto ampliamento
 - Fascia di rispetto cimiteriale esistente da PGT
 - Ambito ampliamento cimiteriale
 - Ambito boscato
 - Ambito a prato
 - Ambito agricolo
 - Ambito del verde urbano
 - Ambito Commerciale
 - Parcheggio auto/moto/disabili
 - Edificio Residenziale
 - Edificio Accessorio o Rudere
 - Filari alberati e macchie arboree
 - Percorsi pedonali esistenti

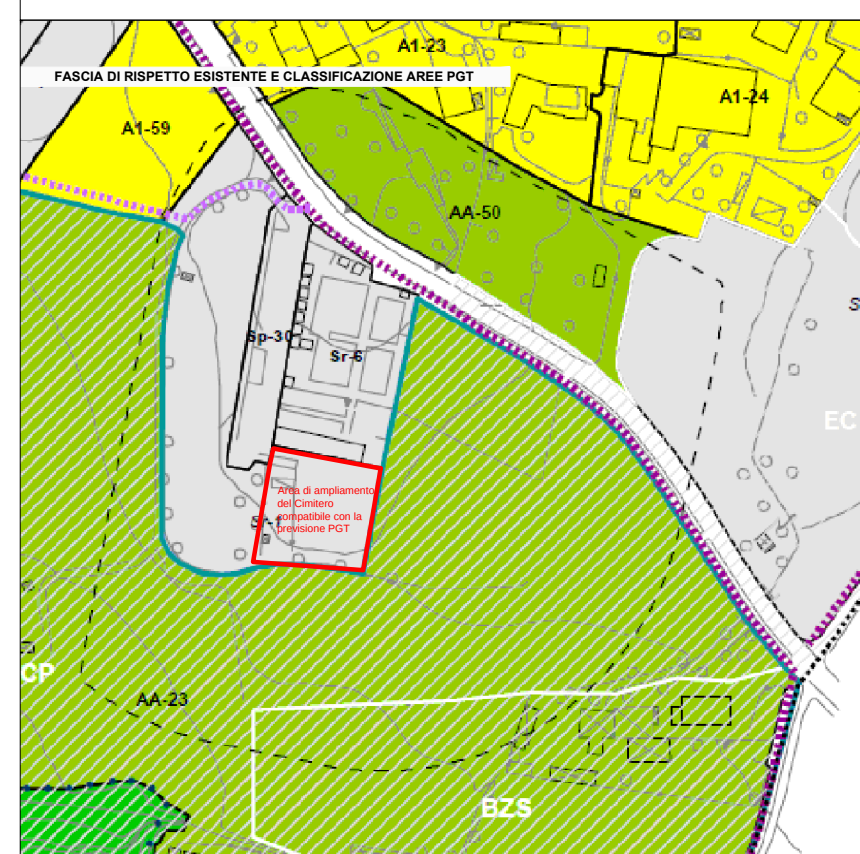

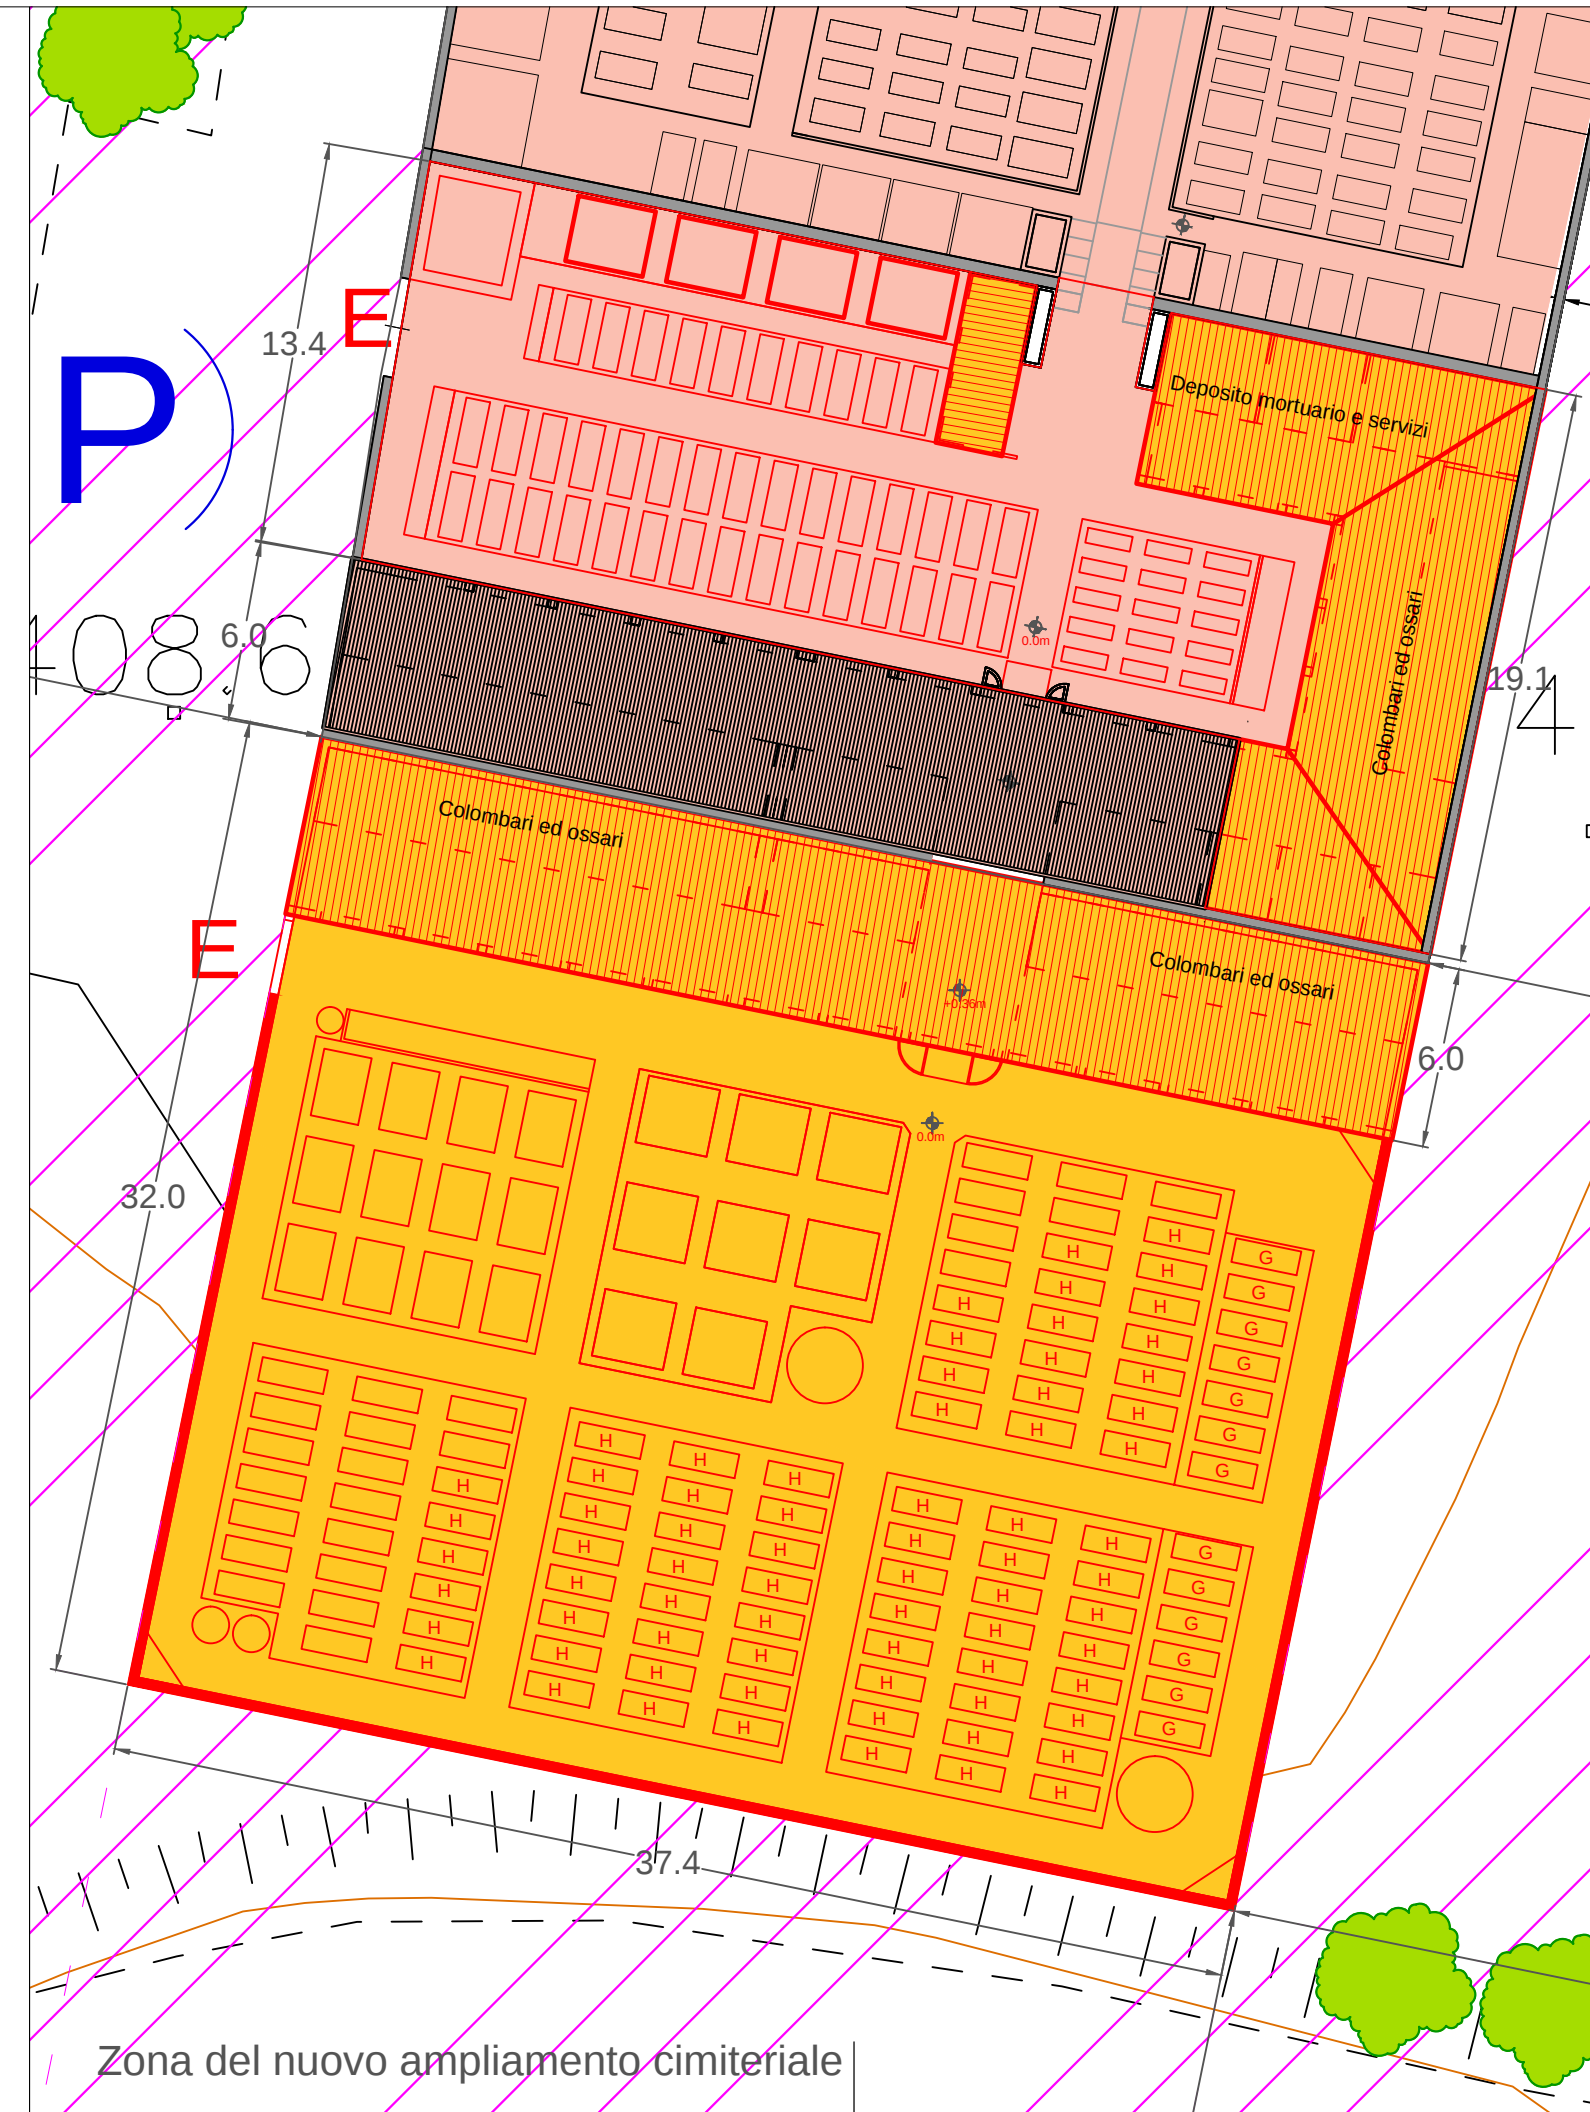

COMUNE DI VALMOREA
Provincia di Como
*
Frazioni di CAVERSACCIO e CASANOVA

4a

PIANO CIMITERIALE COMUNALE

TAVOLA 4a
Progetto Cimitero
CAVERSACCIO
Fascia Cimiteriale

Il Sindaco:

Il Segretario:

Si ringrazia per la collaborazione:
Ufficio Tecnico e Ufficio Anagrafe

Adozione con delibera di Consiglio Comunale n°.....del.....

Approvazione con delibera di Consiglio Comunale n° del

Approvazione ASL del..... prot.....

Approvazione ARPA del..... prot.....

Data:
Novembre 15

Scala:
1 : 10.000

Progettista:
Arch. Gianfredo Mazzotta
Erba (CO) - Via Carlo Porta 8
Iscritto all'ordine APPC di Como
Categ.A - n.1519