
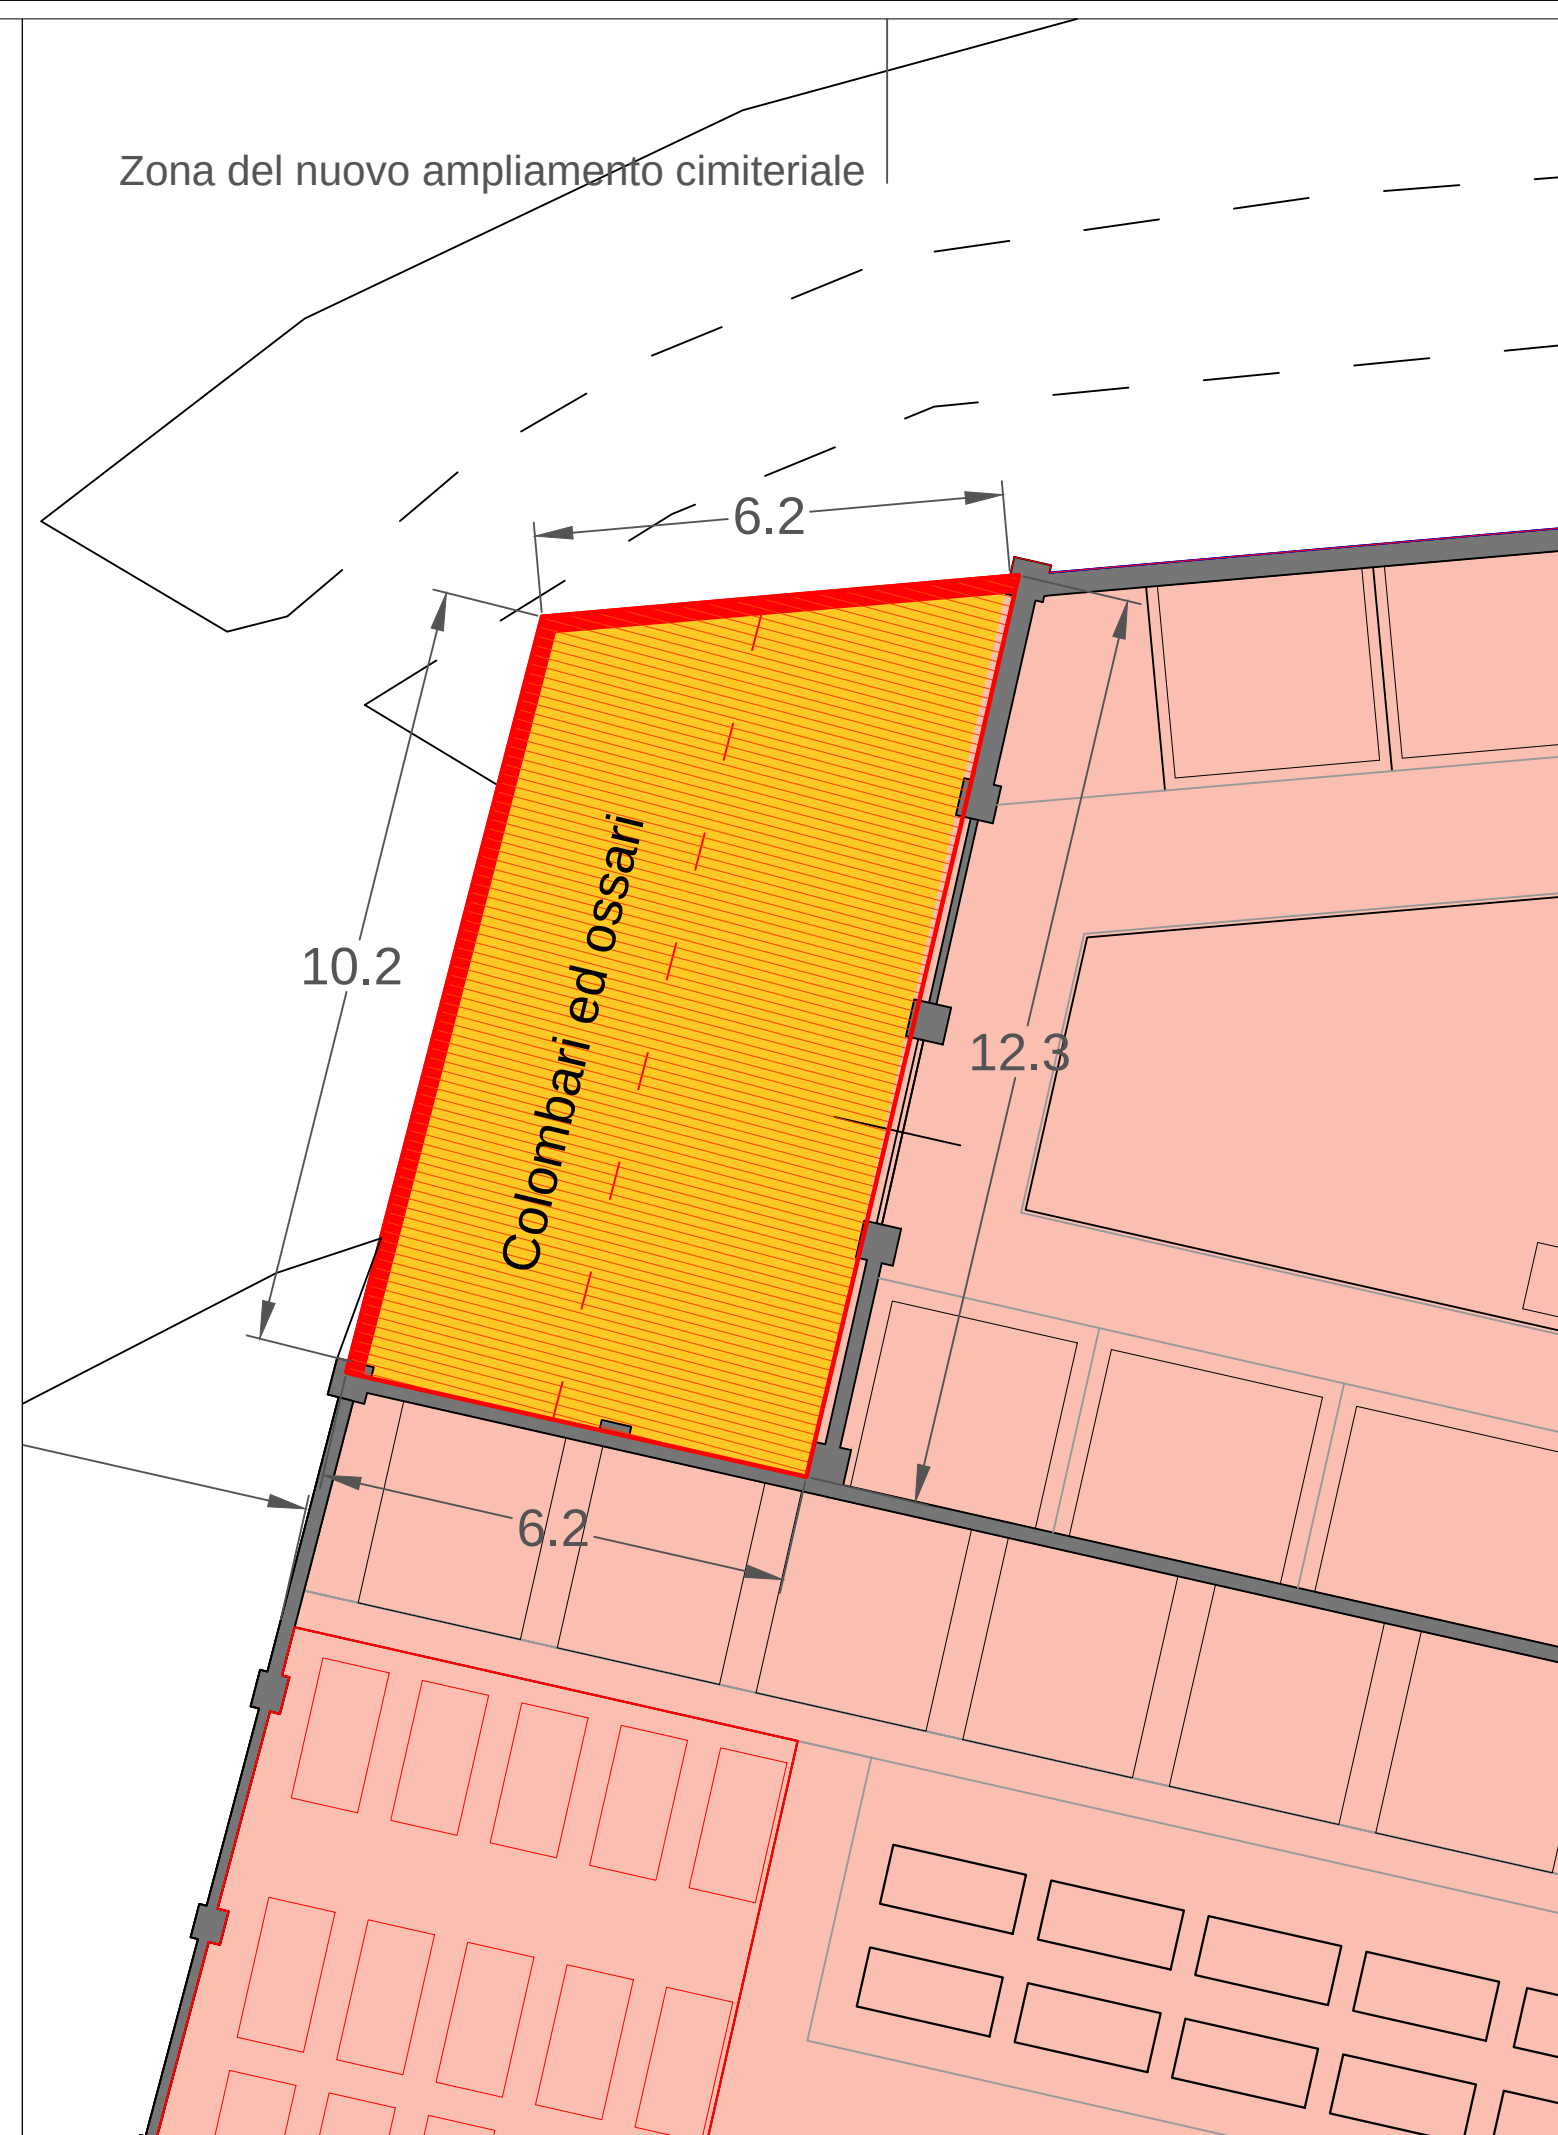


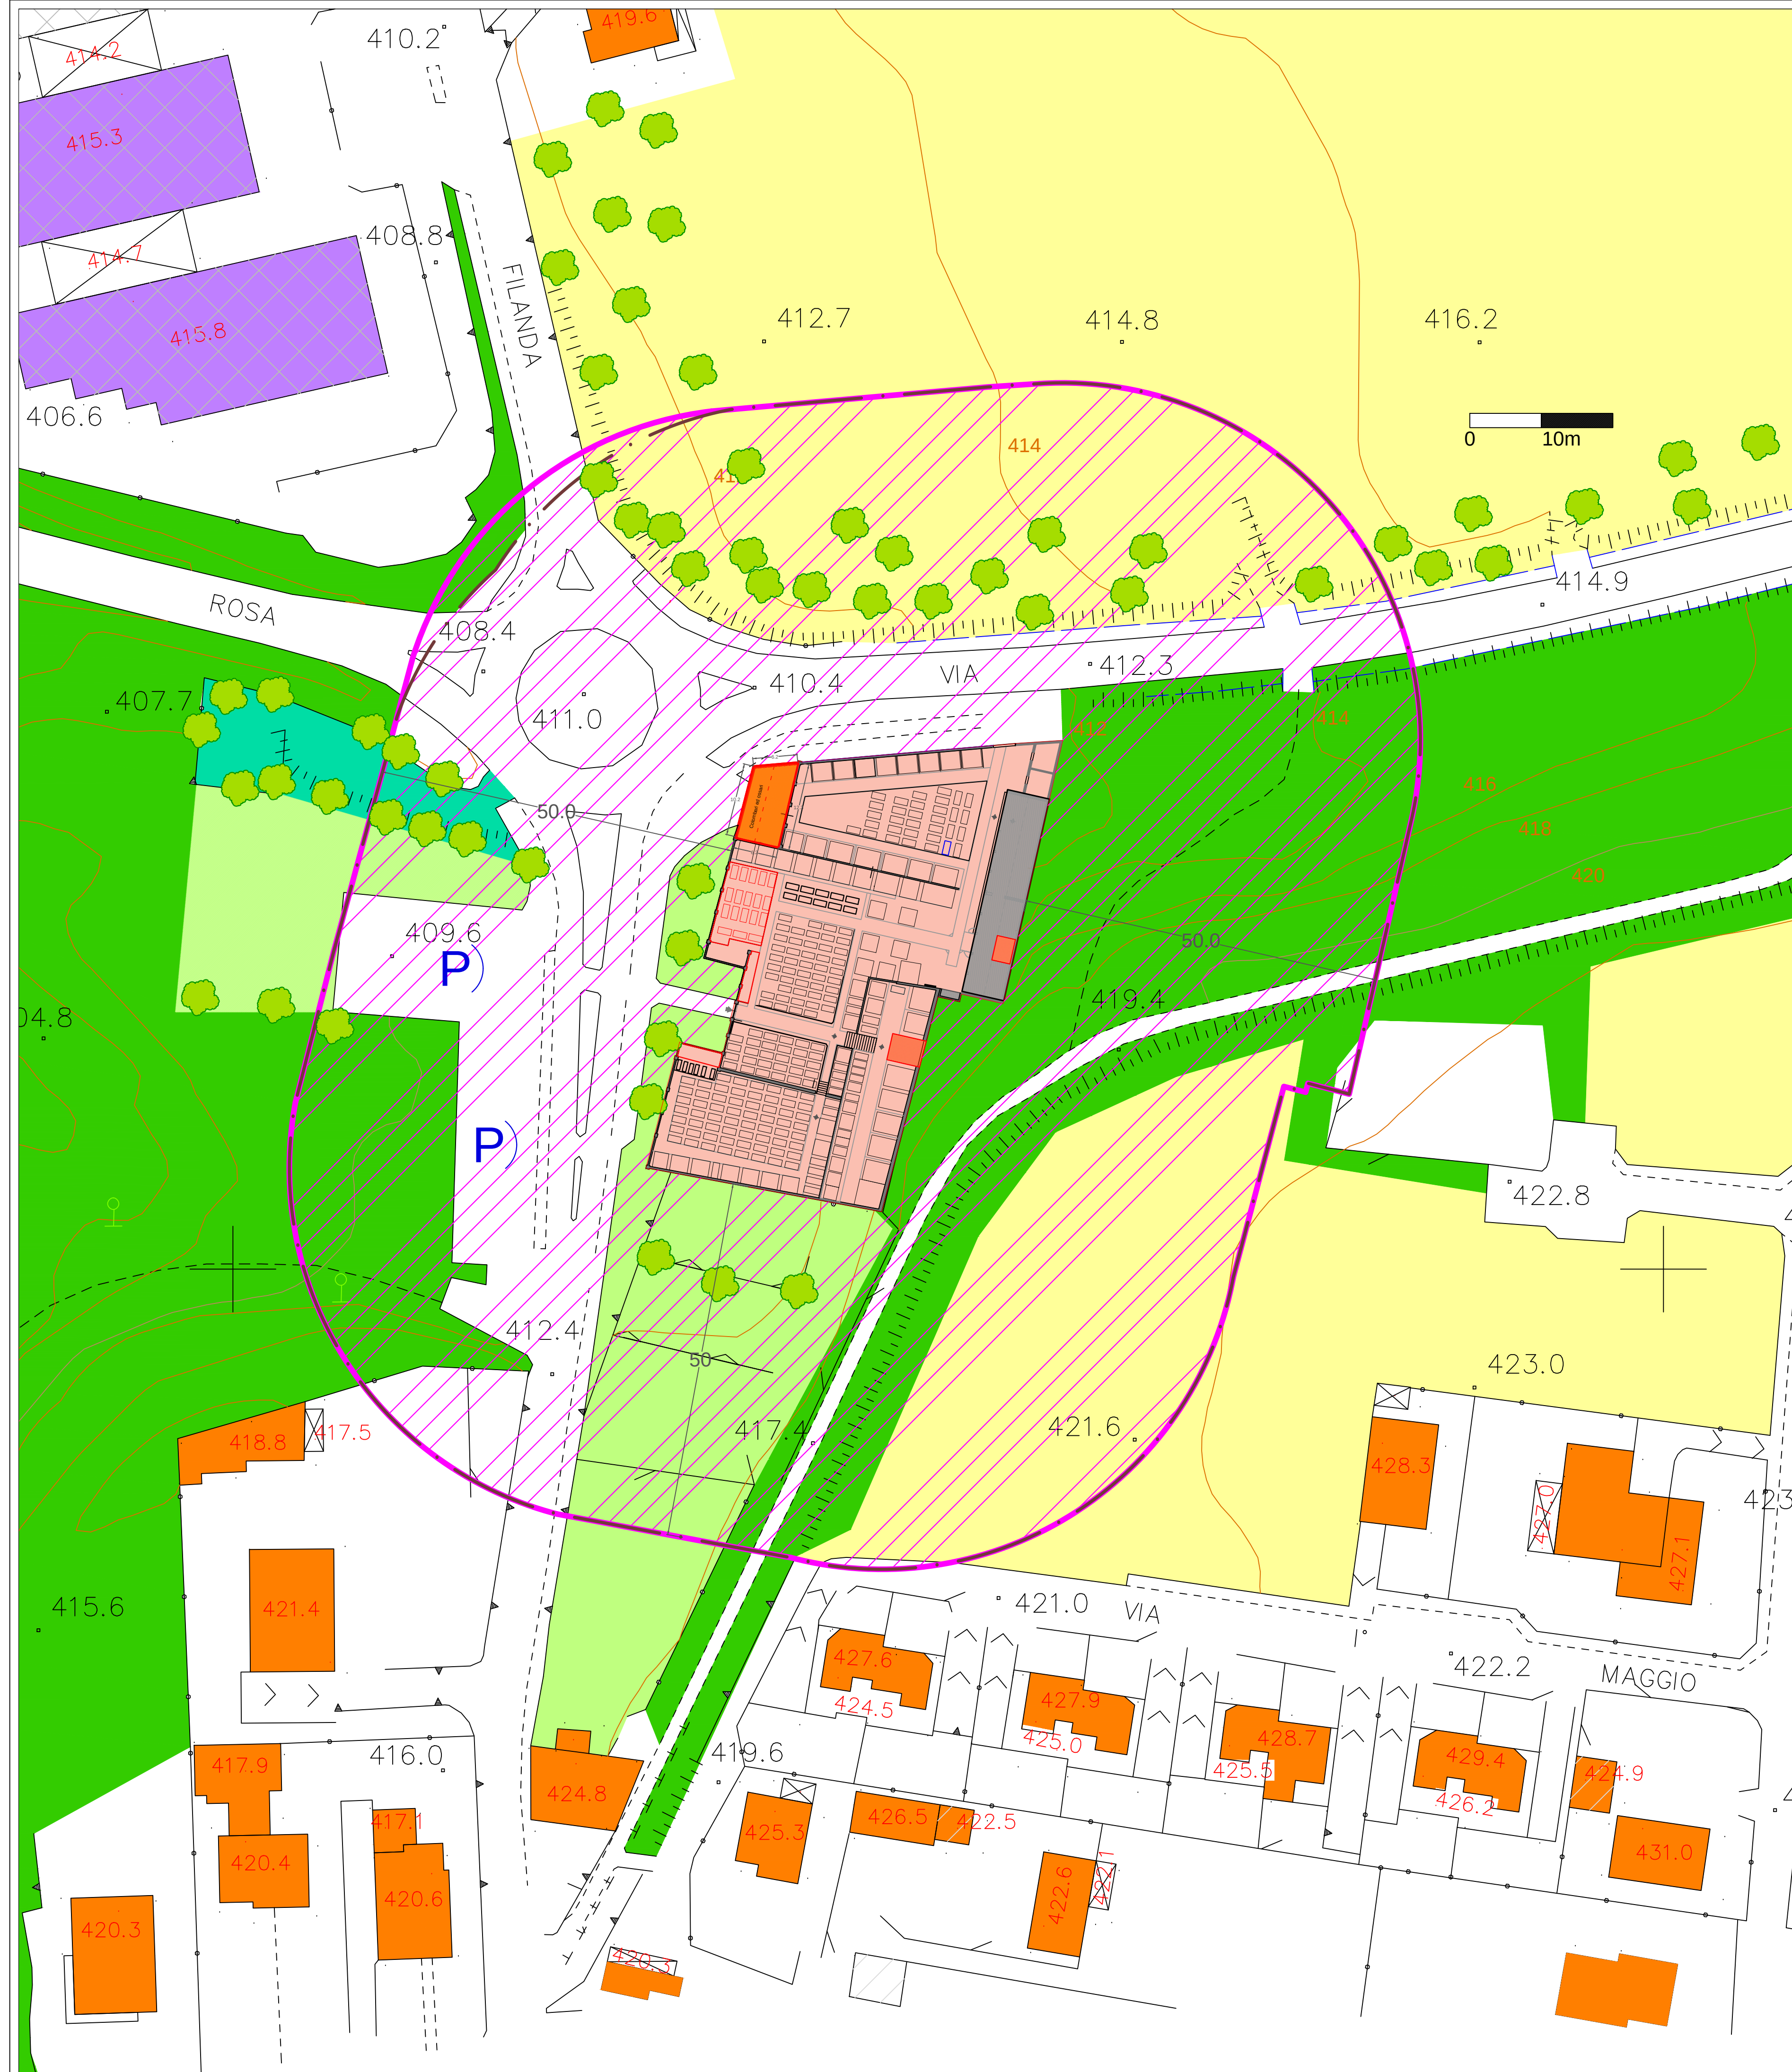

 COMUNE DI VALMOREA Provincia di Como * Frazioni di CAVERSACCIO e CASANOVA		4b	
PIANO CIMITERIALE COMUNALE			
TAVOLA 4b Progetto Cimitero CASANOVA * Fascia di rispetto		Il Sindaco: Il Segretario: Si ringrazia per la collaborazione: Ufficio Tecnico e Ufficio Anagrafe	
Adozione con delibera di Consiglio Comunale n°.....del.....		Approvazione ASL del..... prot.....	
Approvazione con delibera di Consiglio Comunale n° del		Approvazione ARPA del..... prot.....	
Data: Novembre 15		Scala: GRAFICA	
Progettista: Arch. Gianfredo Mazzotta Erba (CO) - Via Carlo Porta 8 Iscritto all'ordine APPC di Como Categ.A - n.1519			