




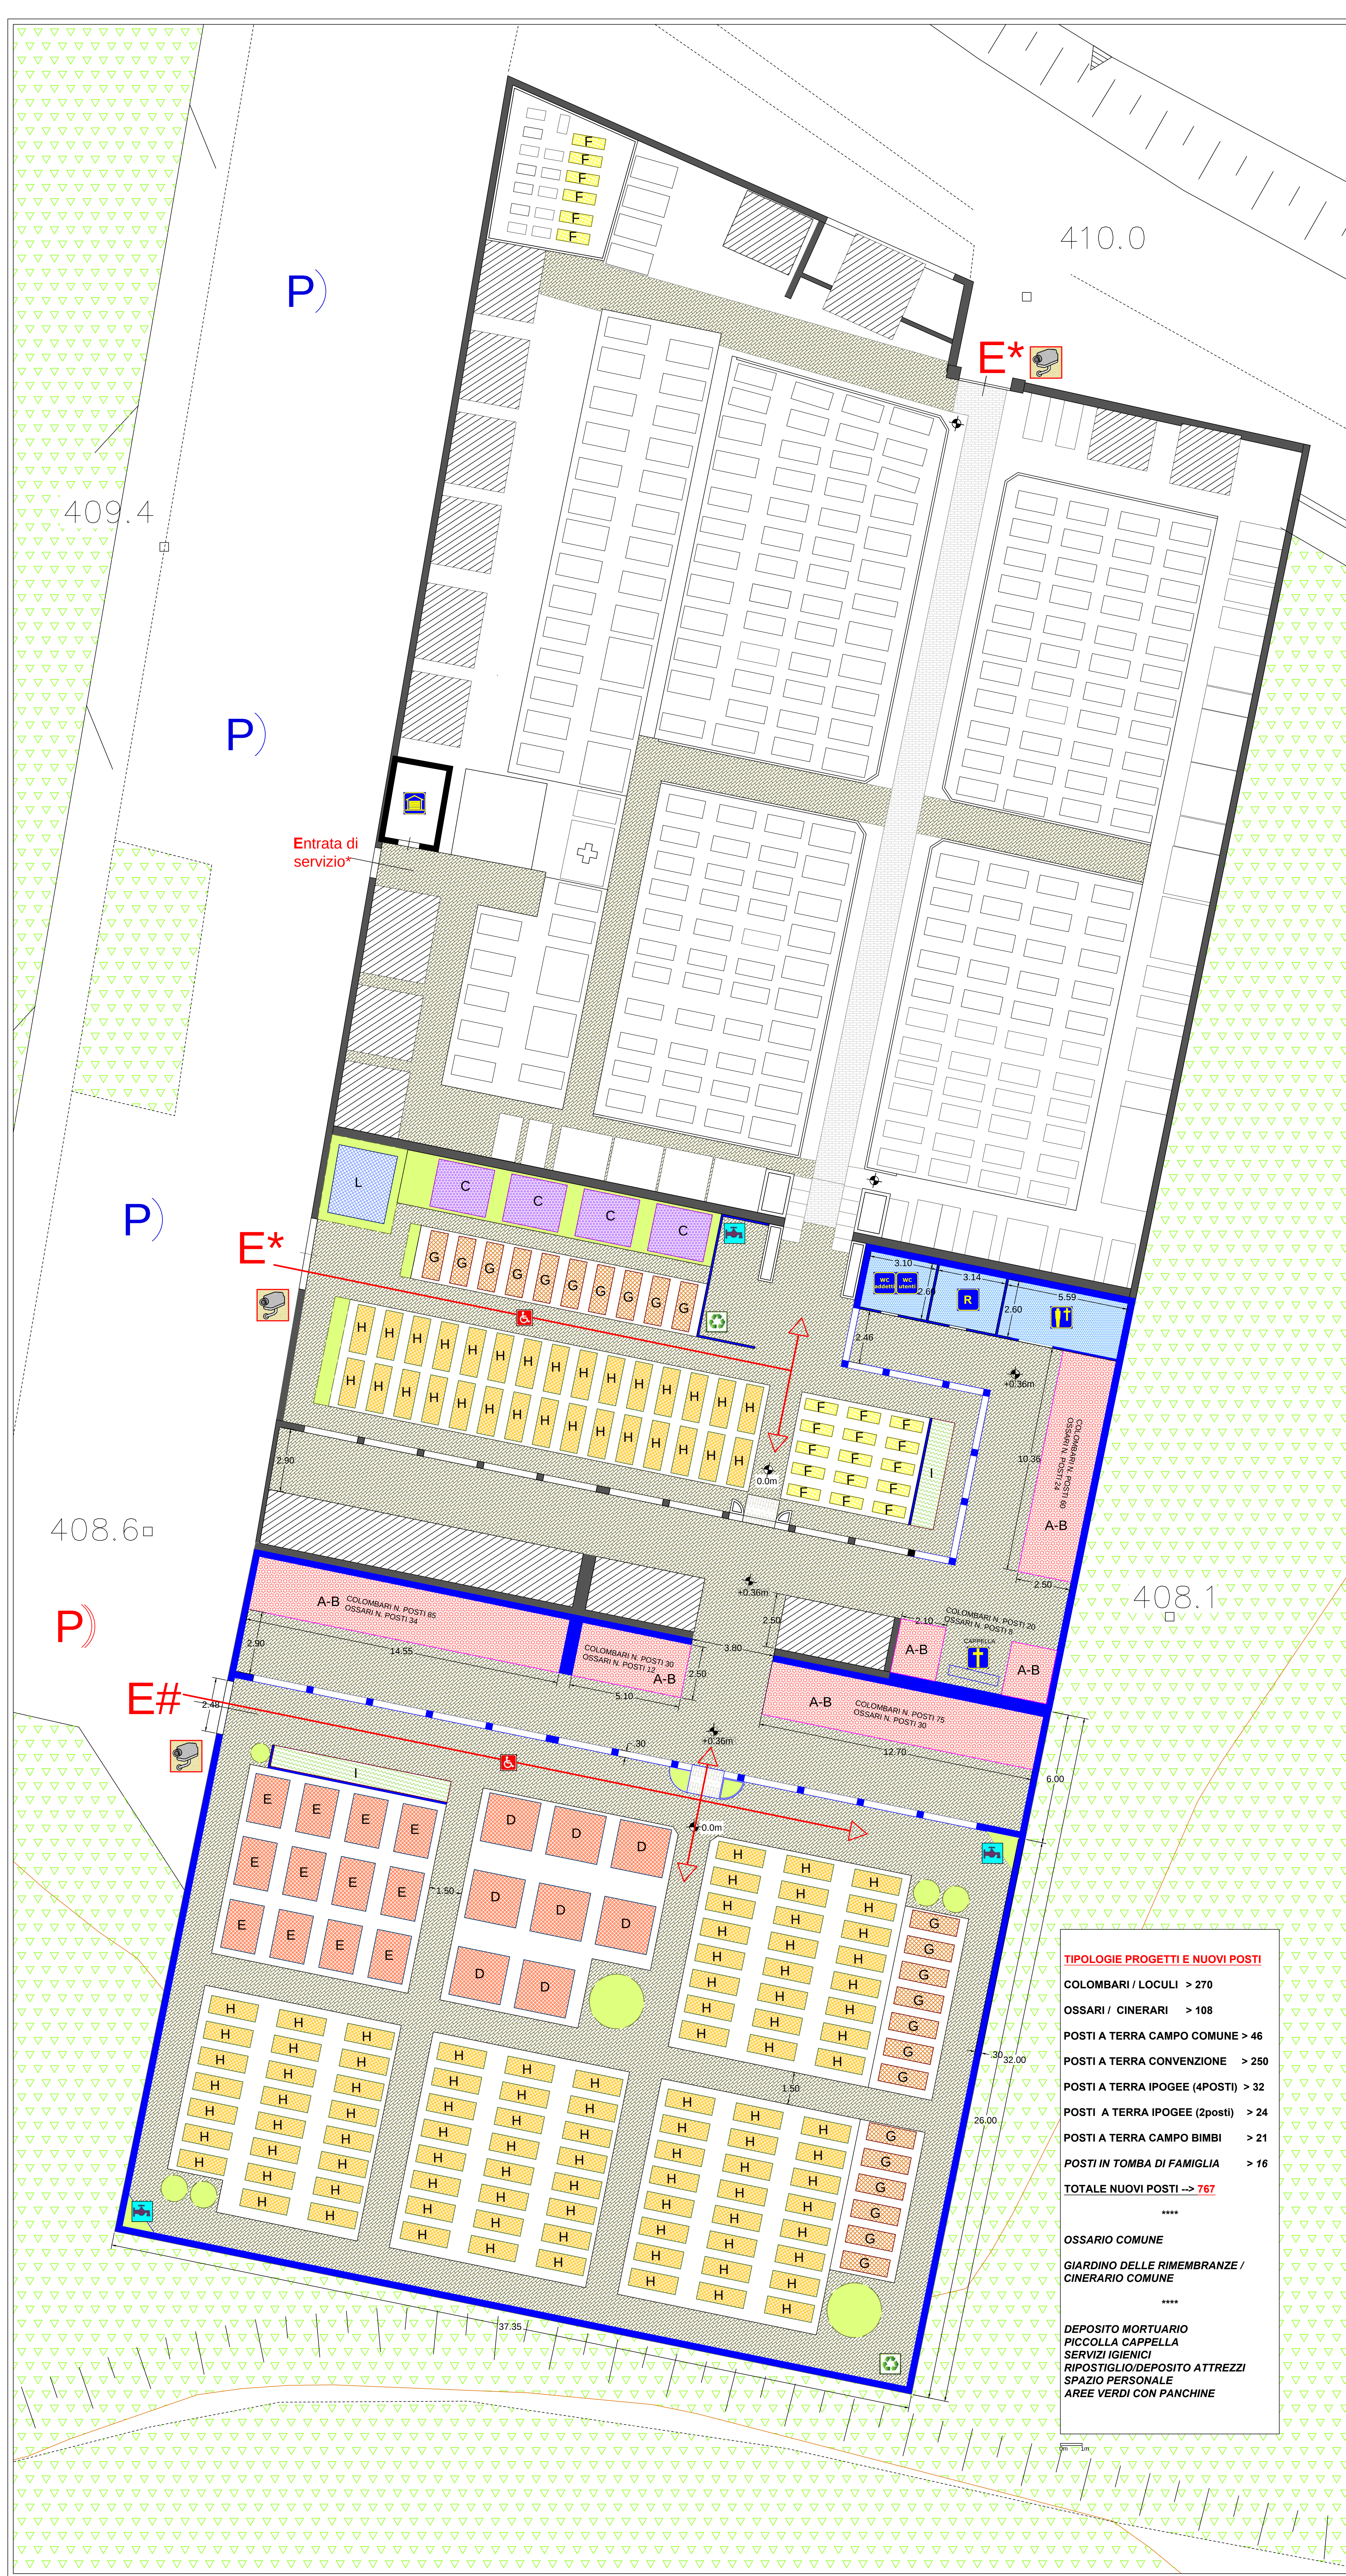


MODULO DI PROGETTO A
20 Colombari - 8 ossari

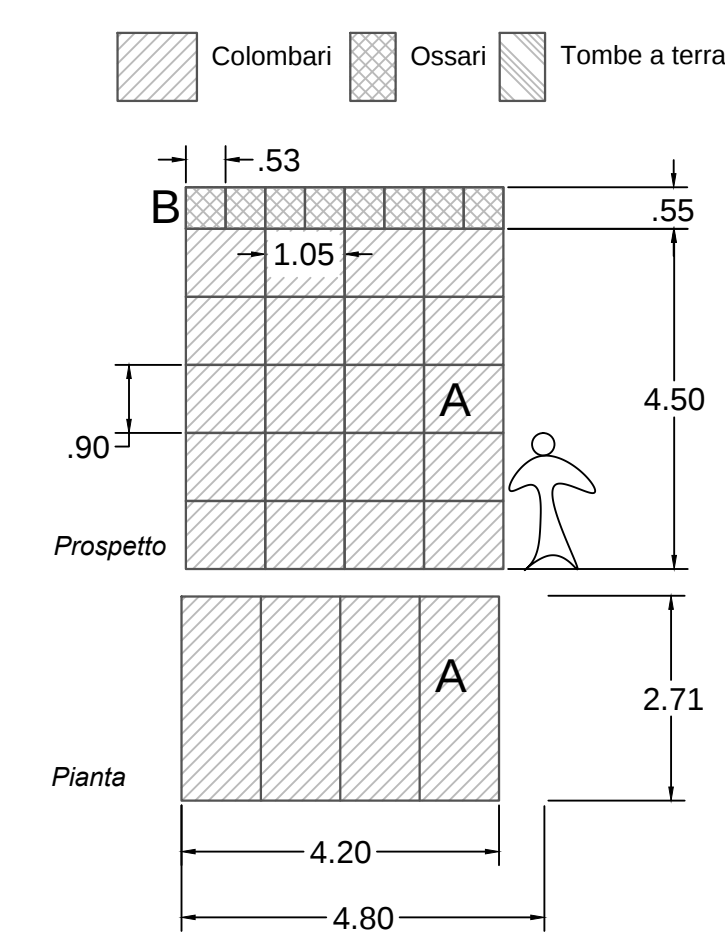

MODULO DI PROGETTO C
8 Colombari - Tomba di Famiglia

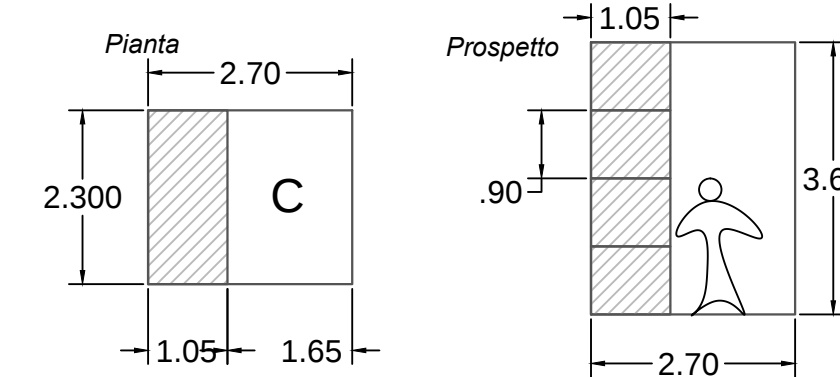


MODULO DI PROGETTO D
4 posti a terra - tomba ipogea

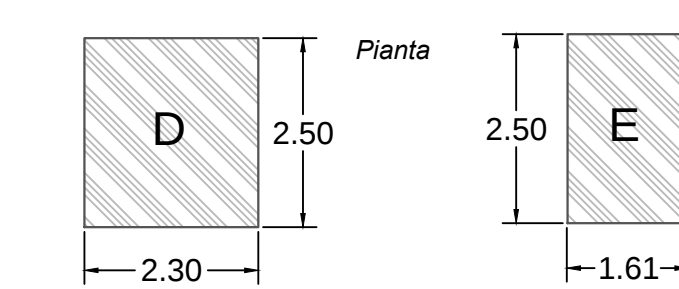


MODULO DI PROGETTO E
2 posti a terra - tomba ipogea

MODULO DI PROGETTO F
1 posto terra, Area bambini

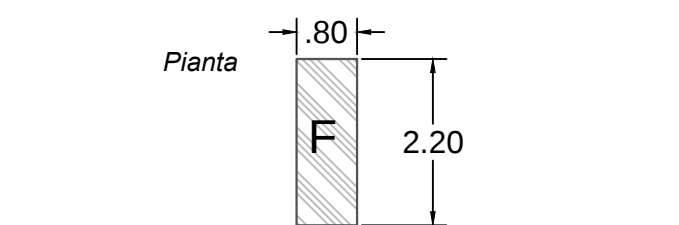

MODULO DI PROGETTO G
2 posti a terra - tomba campo comune

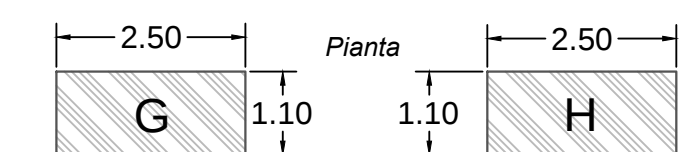

MODULO DI PROGETTO H
2 posti a terra - tomba a terra

LEGENDA

	Progetto di Ampliamento del Cimitero		Parcheggio di progetto
	Tipologia > Colombari + Ossari		Punto acqua - innaffiatoi
	Tipologia > Tomba di famiglia		Punto deposito rifiuti
	Tipologia > Tomba a terra con vestibolo		Nuove telecamere di videosorveglianza
	Tipologia > Area bambini tombe a terra		Percorso per disabili
	Tipologia > campo Comune tombe a terra		Entrate Cimitero *esistenti - #di progetto
	Tipologia > Tombe a terra		Alberature e Zone a verde con panchine di sosta
	Tipologia > Giardino delle Rimanenze (area spargimento ceneri)		Nuovi Percorsi e Vialetti pavimentati
	Tipologia > Ossario Comune		Percorsi e Vialetti pavimentati esistenti
	Tipologia > Servizi - Deposito attrezzi e uffici		
	Tipologia > Servizi - Deposito mortuario		
	Tipologia > Servizi - Piccola cappella		
	Tipologia > Servizi - Ripostiglio e zona personale		
	Tipologia > Servizi igienici		
	Parcheggio esistente		

TIPOLOGIE PROGETTI E NUOVI POSTI

COLOMBARI / LOCULI	> 270
OSSARI / CINERARI	> 108
POSTI A TERRA CAMPO COMUNE	> 46
POSTI A TERRA CONVENZIONE	> 250
POSTI A TERRA IPOGEE (4POSTI)	> 32
POSTI A TERRA IPOGEE (2posti)	> 24
POSTI A TERRA CAMPO BIMBI	> 21
POSTI IN TOMBA DI FAMIGLIA	> 16
TOTALE NUOVI POSTI ->	767
OSSARIO COMUNE	
GIARDINO DELLE RIMEMBRANZE / CINERARIO COMUNE	
DEPOSITO MORTUARIO PICCOLA CAPPELLA SERVIZI IGIENICI RIPOSTIGLIO/DEPOSITO ATTREZZI SPAZIO PERSONALE AREE VERDI CON PANCHINE	

COMUNE DI VALMOREA
Provincia di Como
*
Frazioni di CAVERSACCIO e CASANOVA

4c

PIANO CIMITERIALE COMUNALE

TAVOLA 4c
Progetto Cimitero
CASANOVA
Impianto generale

Il Sindaco:

Il Segretario:

Si ringrazia per la collaborazione:
Ufficio Tecnico e Ufficio Anagrafe

Adozione con delibera di Consiglio Comunale n° del

Approvazione con delibera di Consiglio Comunale n° del

Approvazione ASL del prot.....

Approvazione ARPA del prot.....

Data:
Novembre 15

Scala:
1 : 10.000

Progettista:
Arch. Gianfredo Mazzotta
Eba (CO) - Via Carlo Porta 8
Iscritto all'ordine APPC di Como
Categ.A - n.1519