


LEGENDA



- Progetto di Ampliamento del Cimitero
- Tipologia > Colombari + Ossari
- Tipologia > Area bambini tombe a terra
- Tipologia > campo Comune tombe a terra
- Tipologia > Tombe a terra
- Tipologia > Giardino delle Rimembranze (area spargimento cenere)
- Tipologia > Ossario Comune
- Tipologia > Servizi - Deposito attrezzi e uffici
- Tipologia > Servizi - Deposito mortuario
- Tipologia > Servizi - Piccola cappella
- Tipologia > Servizi - Ripostiglio e zona personale
- Tipologia > Servizi Igienici
- Nuovi Percorsi e Vialetti pavimentati
- Percorsi e Vialetti pavimentati esistenti
- Parcheggio esistente
- Punto acqua - innaffiatoi
- Punto deposito rifiuti
- Nuove telecamere di videosorveglianza
- Percorso per disabili
- Entrate Cimitero \*esistenti-#nuove
- Alberature e Zone a verde con panchine di sosta
- Istanallazione nuovo servoscale per assistenza salita al piano
- Istanallazione nuova rampa mobile per utenza debole

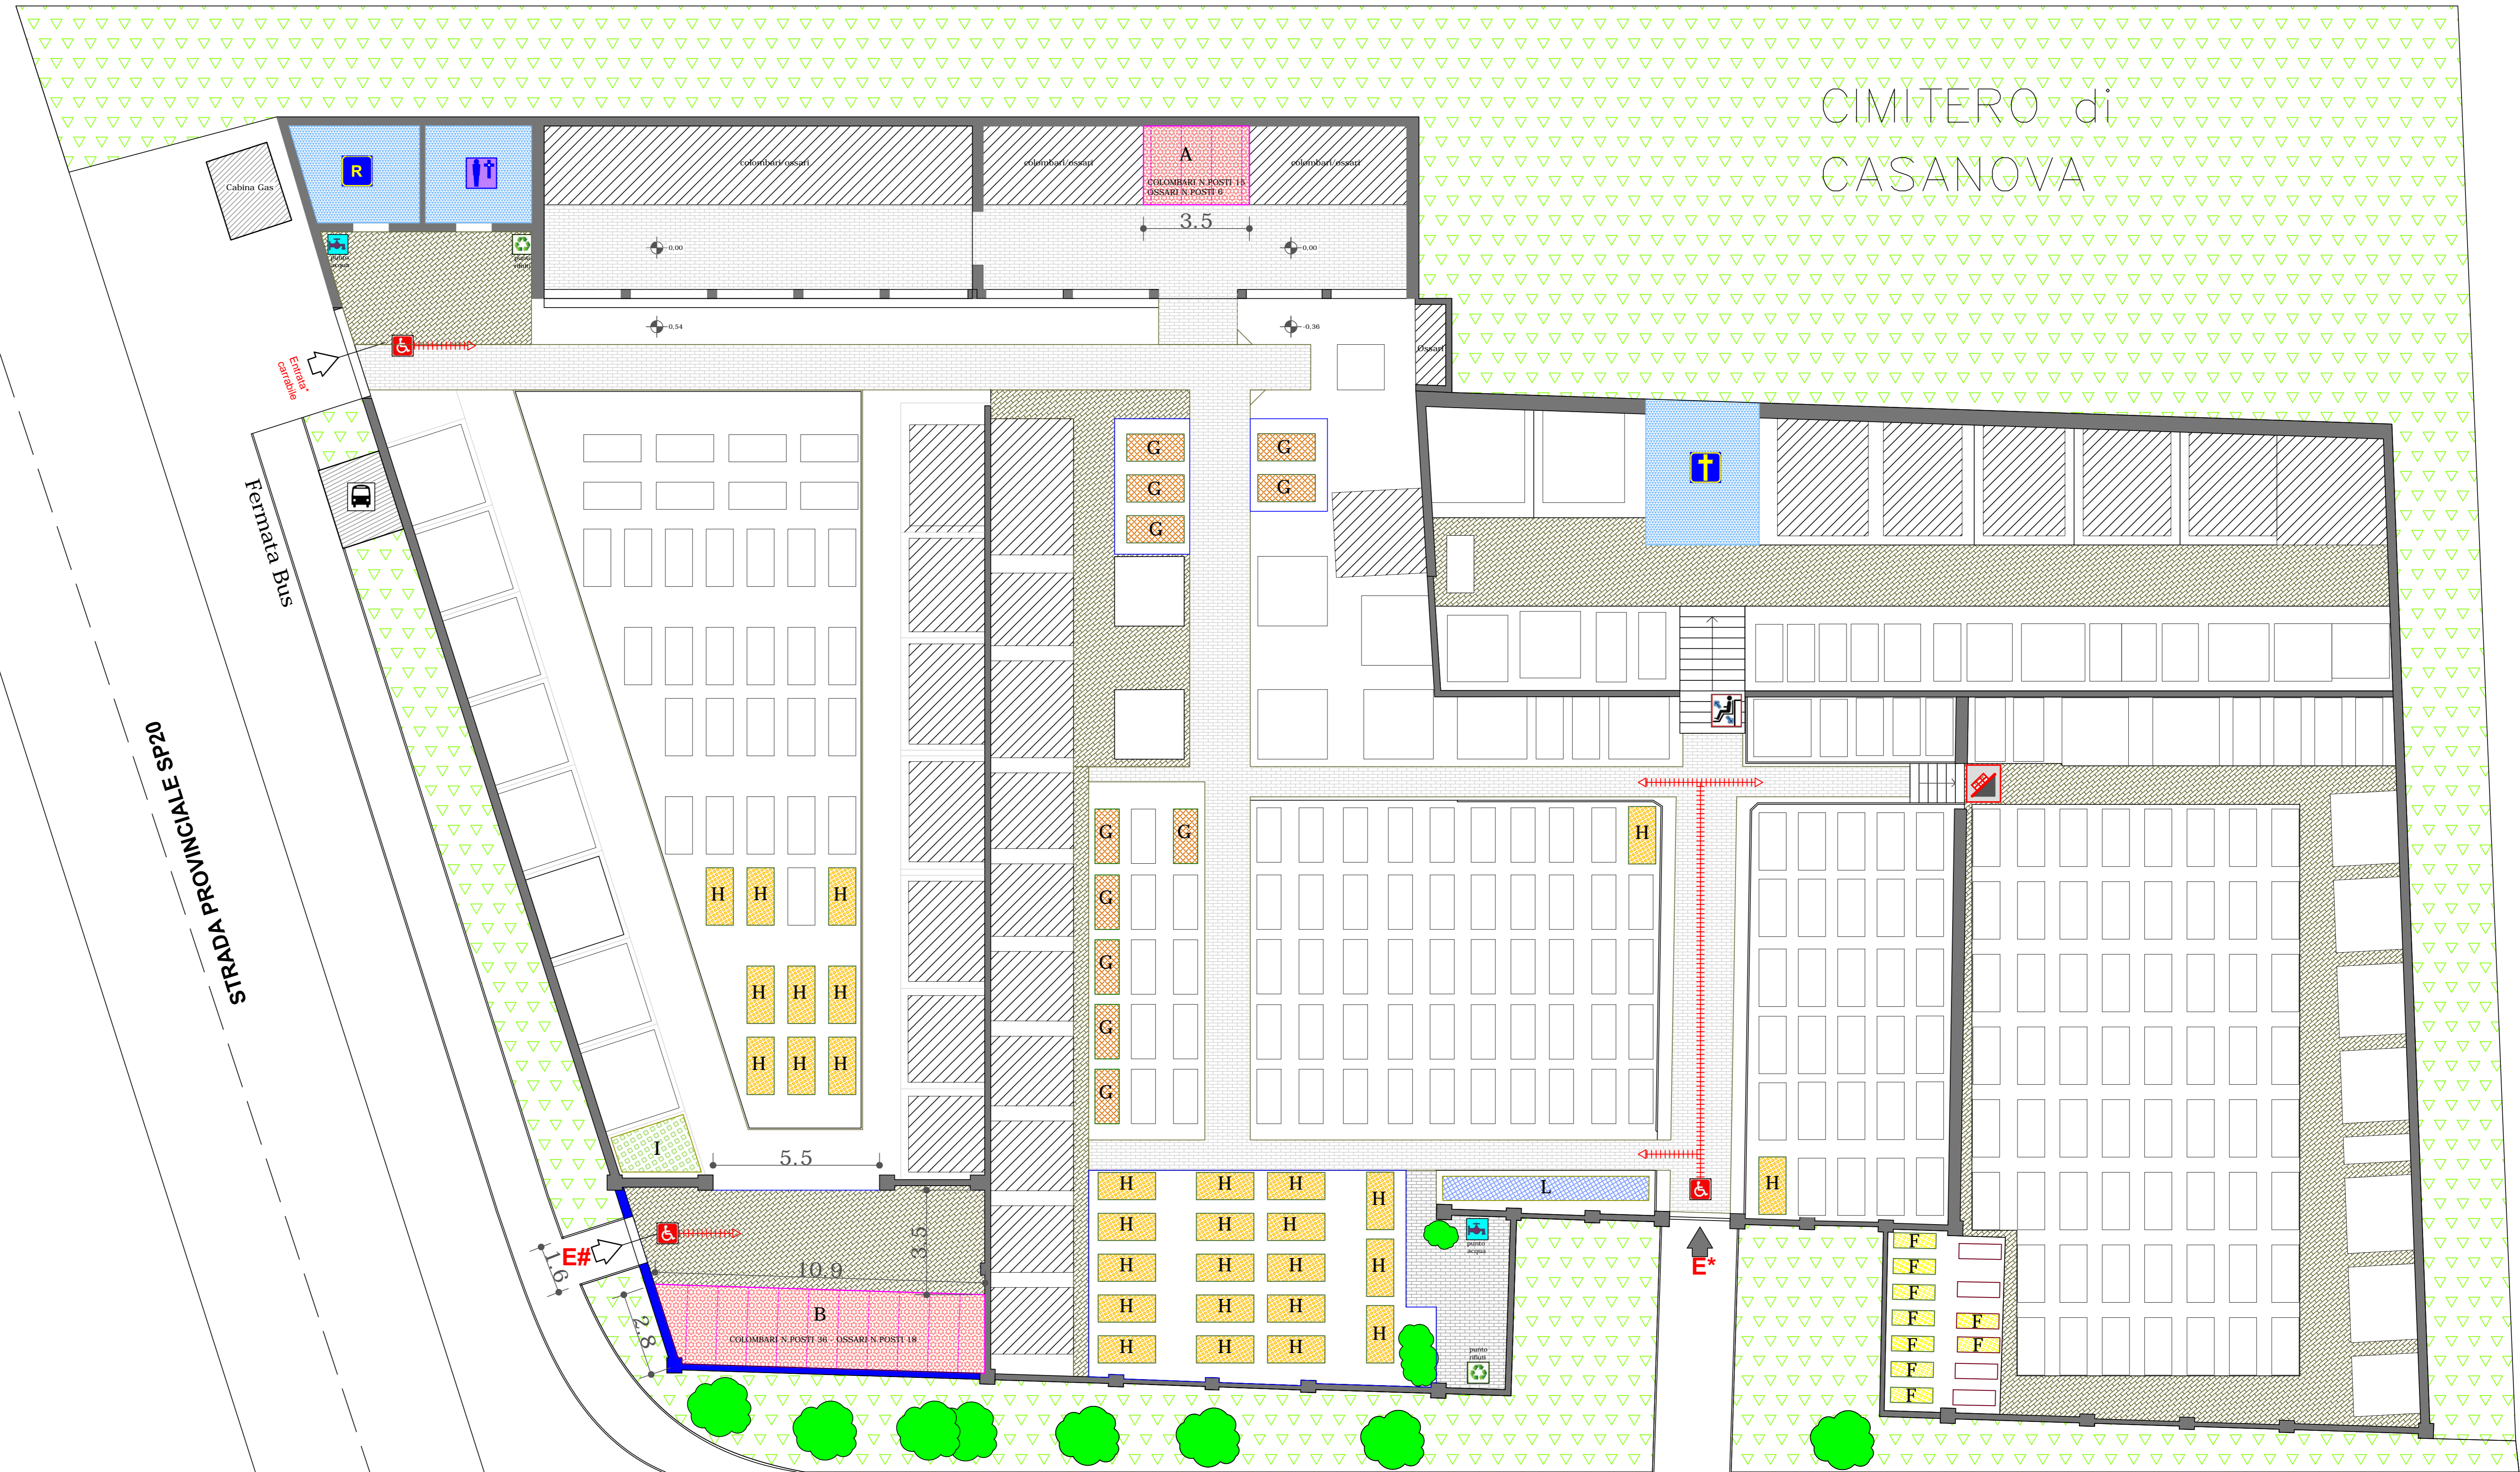

TIPOLOGIE PROGETTI E NUOVI POSTI

- COLOMBARI / LOCULI > 51
- OSSARI / CINERARI > 24
- TOMBE A TERRA CAMPO COMUNE > 22
- TOMBE A TERRA CONVENZIONE > 58
- TOMBE A TERRA CAMPO BIMBI > 9
- TOTALE NUOVI POSTI -> 164
- \*\*\*\*
- OSSARIO COMUNE
- \*\*\*\*
- GIARDINO DELLE RIMEMBRANZE / CINERARIO COMUNE
- \*\*\*\*
- DEPOSITO MORTUARIO
- PICCOLLA CAPPELLA
- RIPOSTIGLIO/DEPOSITO ATTREZZI
- \*\*\*

MODULI DI PROGETTO - SCHEMI

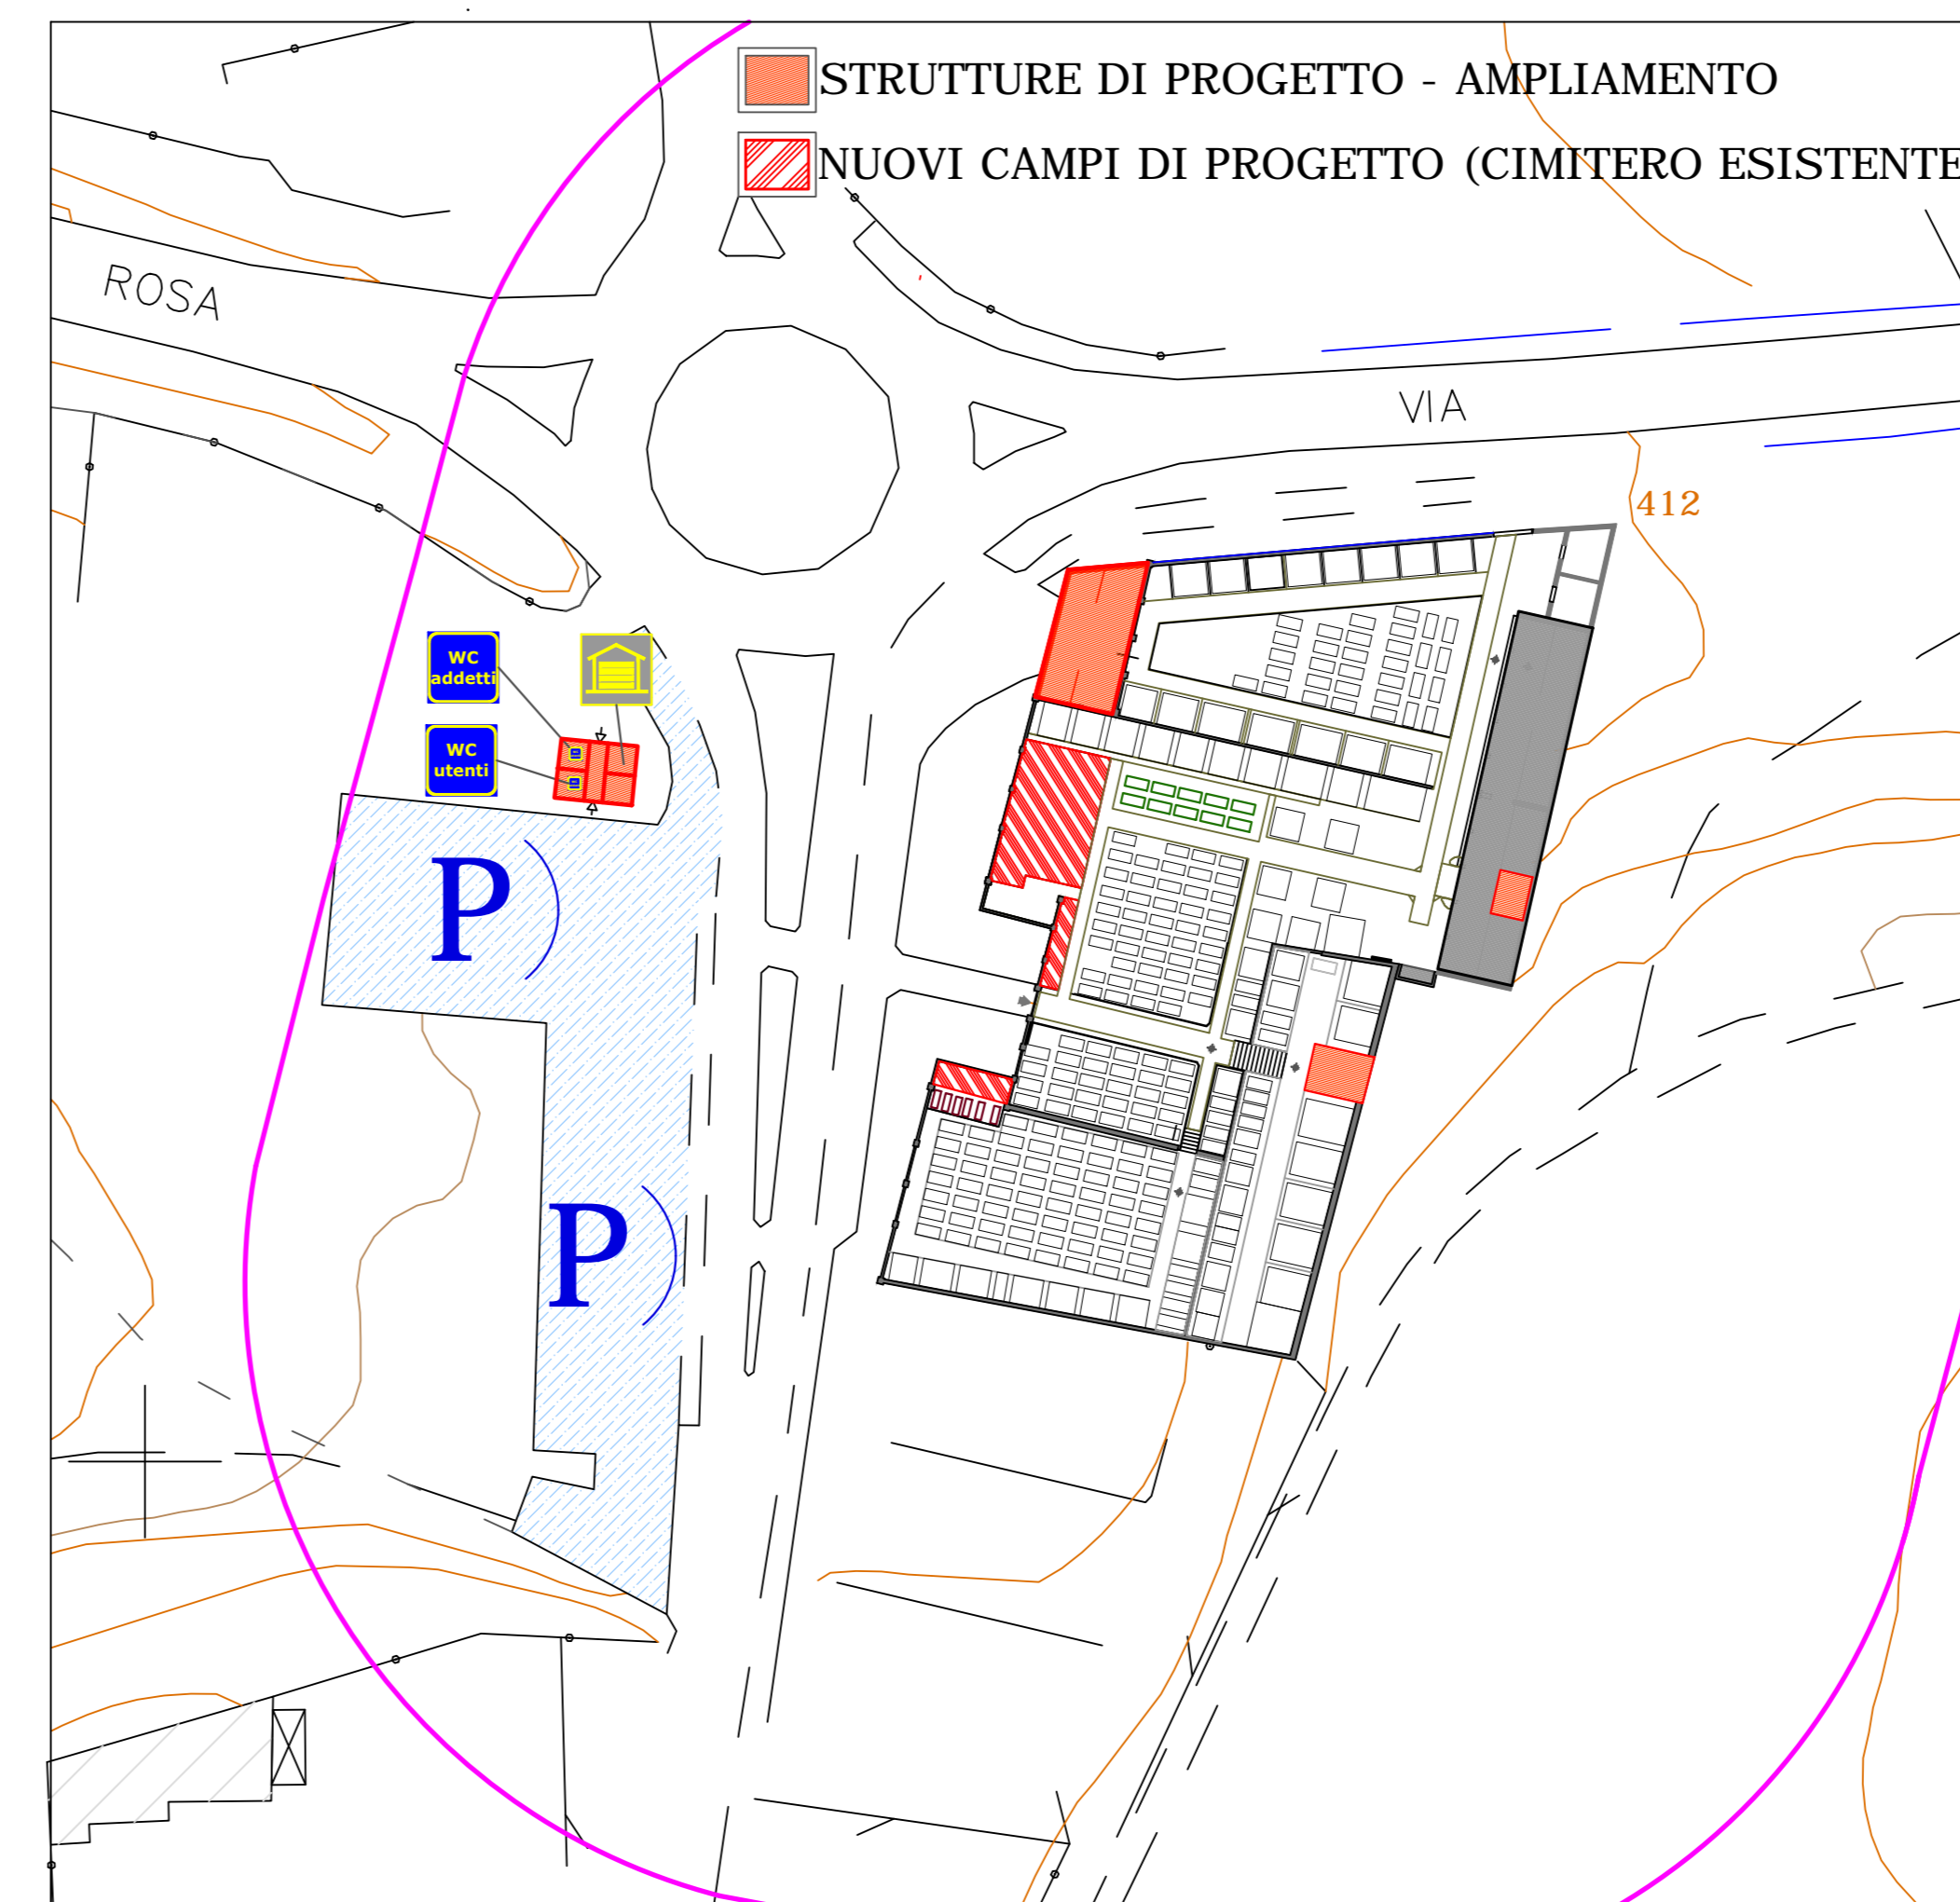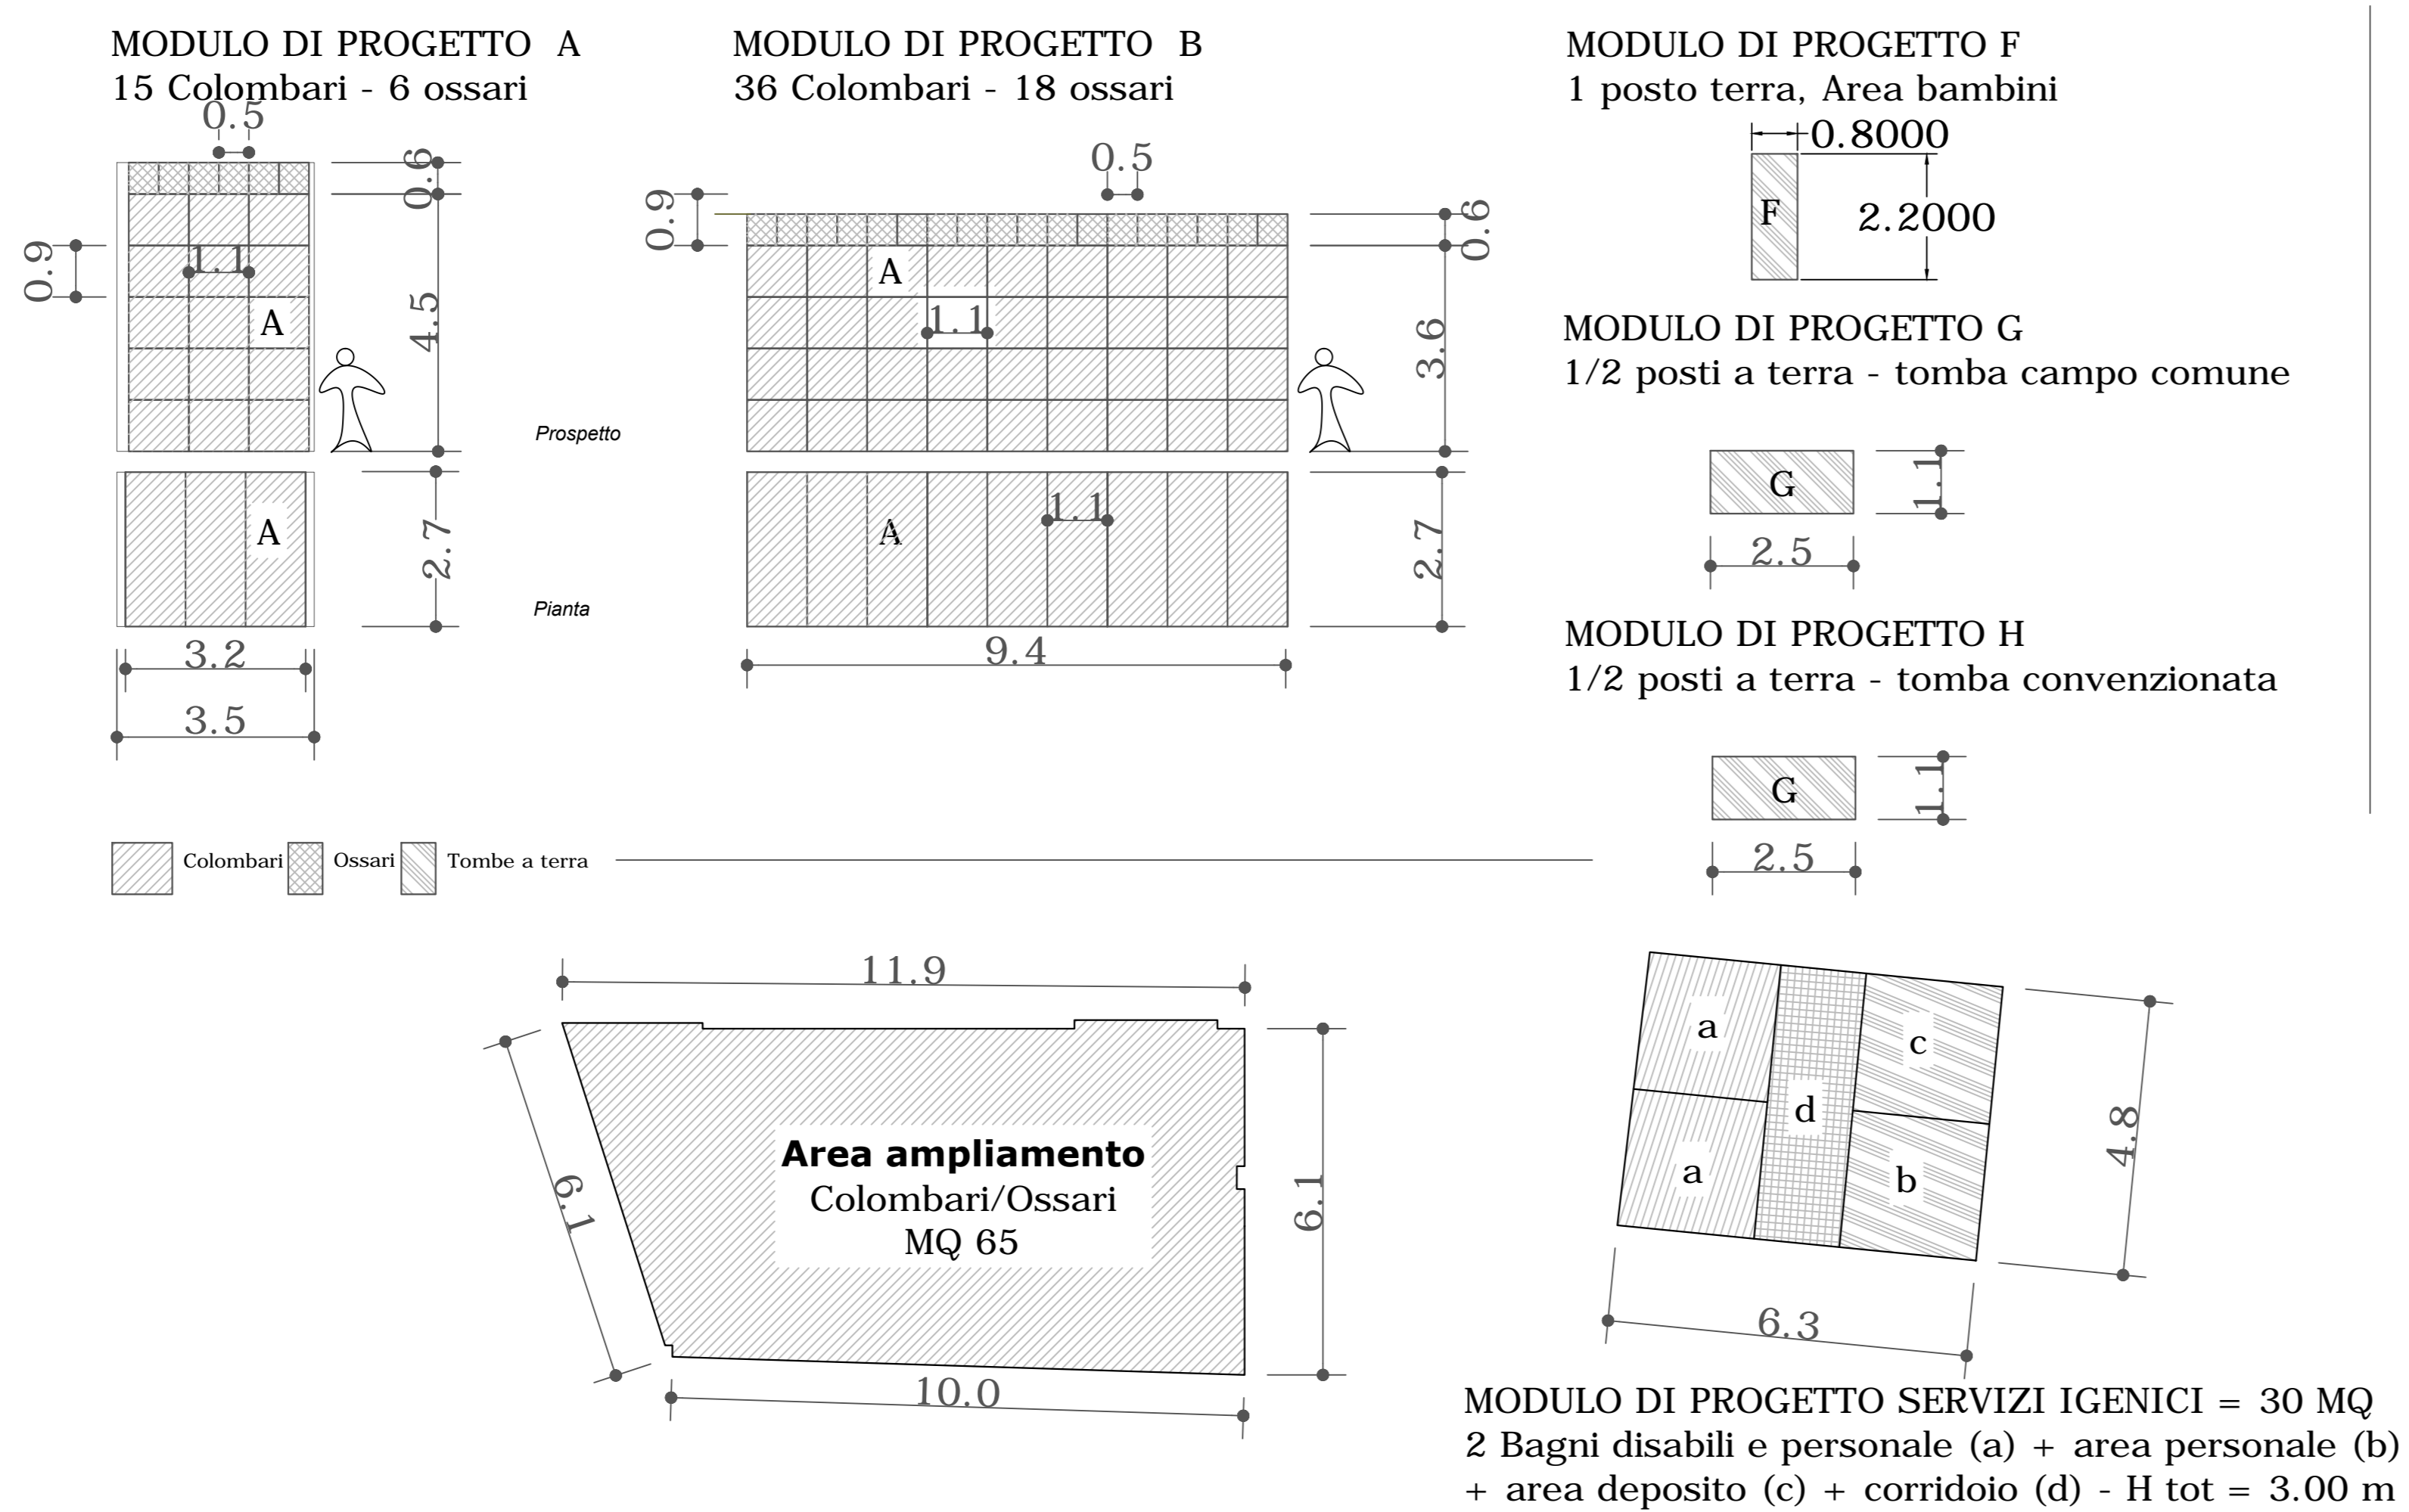

COMUNE DI VALMOREA  
Provincia di Como

Frazioni di CAVERSACCO e CASANOVA

4d

---

PIANO CIMITERIALE COMUNALE

---

TAVOLA 3d

Progetto Cimitero CASANOVA

\* Impianto Generale

Il Sindaco:

Il Segretario:

Si ringrazia per la collaborazione: Ufficio Tecnico e Ufficio Anagrafe

---

Adozione con delibera di Consiglio Comunale n° ..... del .....

Approvazione con delibera di Consiglio Comunale n° ..... del .....

Approvazione ASI del .....

Approvazione ARPA del .....

---

Data: Novembre 15

Scala: GRAFICA

Progettista:  
Arch. Gianfredo Mazzotta  
Erba (CO) - Via Carlo Porta 8  
Iscritto all'ordine APFC di Como  
Categ. A - n. 1519

**I SERVIZI IGIENICI sono posti in un area limitrofa al cimitero afferente al parcheggio dedicato alla struttura cimiteriale, in uso comune con il futuro parco pubblico. Si veda planimetria di progetto qui di fianco riportata.**